IMPLANTAÇÃO

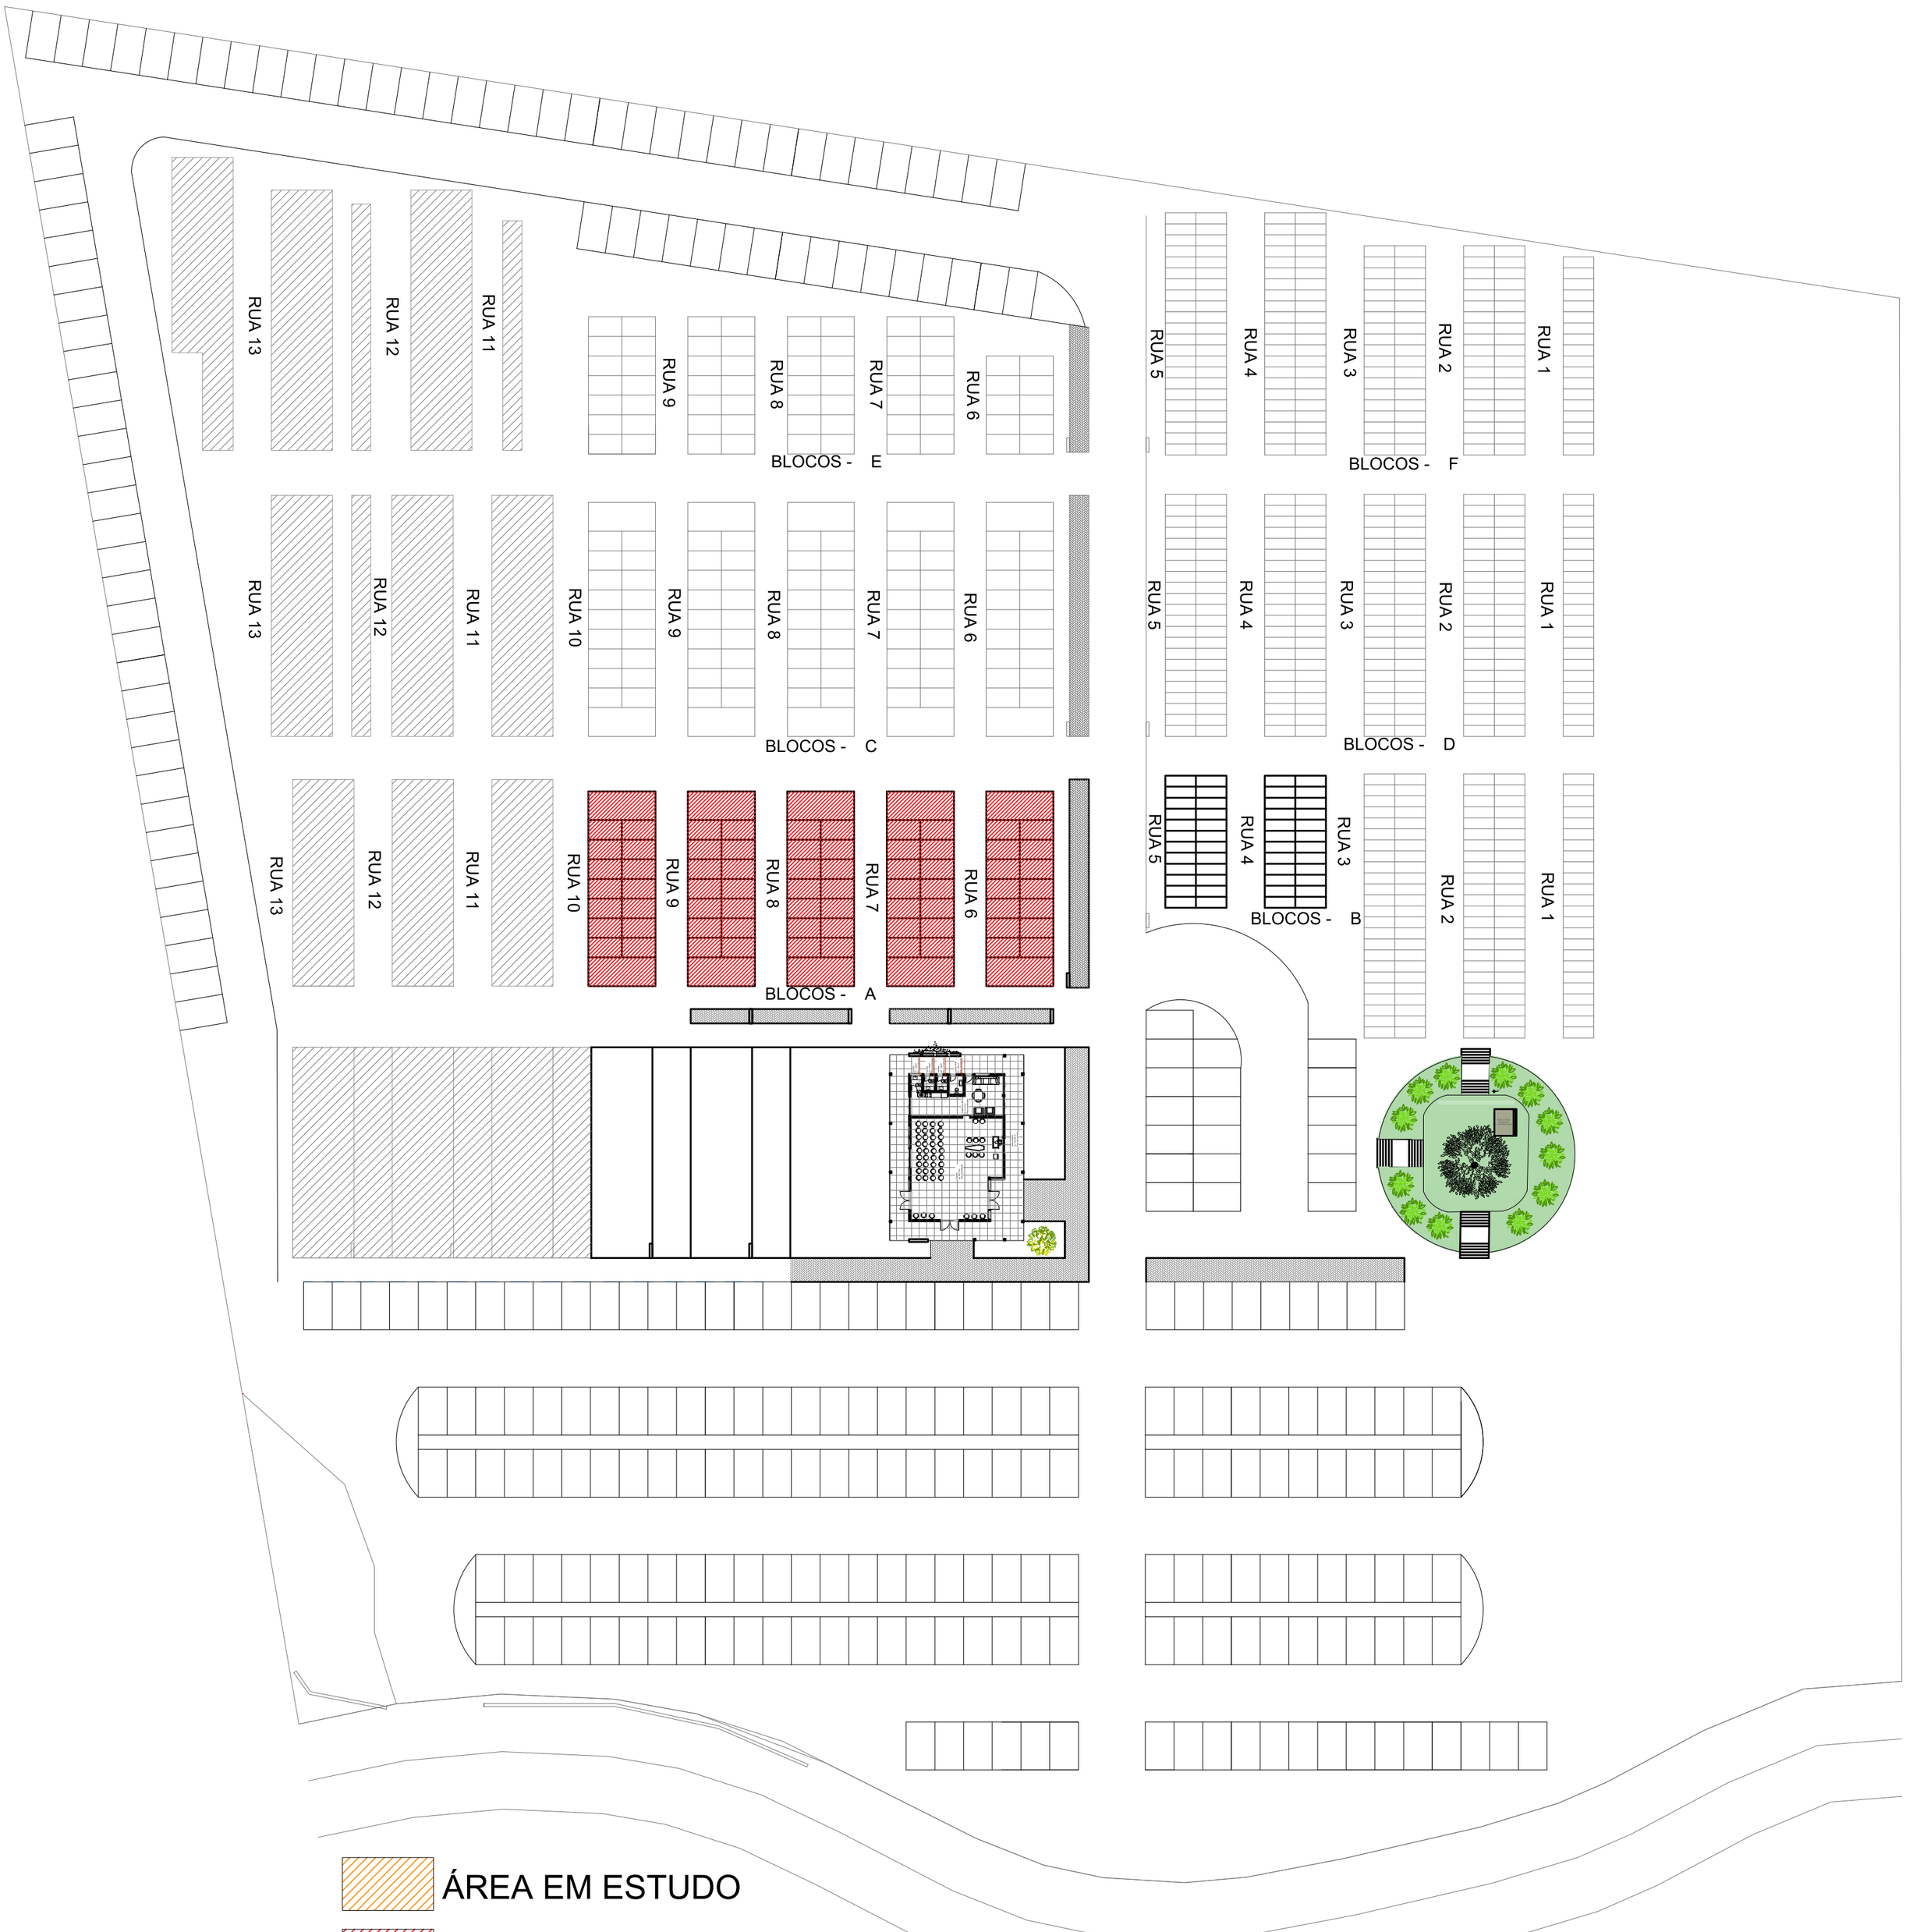

ÁREA EM ESTUDO

PROJEÇÃO DE LOTES

IMPLANTAÇÃO
Escala.....1/500

N

Documento assinado digitalmente
gov.br
PALOMA PEZZI
Data: 11/12/2025 09:19:05-0300
Verifique em https://validar.iti.gov.br

Arquiteta e Urbanista
Paloma Pezzi

Paloma Pezzi
Arquiteta e Urbanista | CAU A 279719-4
Fone: 51 9 9769 1275
palomapezziarq@gmail.com

Data: 08/12/2025	Proprietários: Prefeitura Municipal de Muçum
Escalas: indicadas	Projeto: Cemitério Municipal
Prancha: 1	Endereço da obra: Estrada São Luis – Interior – Muçum/RS

ELÉTRICA



ÁREA EM ESTUDO

PROJETO ELÉTRICO
Escala.....1/500

Documento assinado digitalmente
gov.br
PALOMA PEZZI
Data: 10/12/2025 12:51:43-0300
Verifique em https://validar.iti.gov.br

Arquiteta e Urbanista
Paloma Pezzi

Paloma Pezzi
Arquiteta e Urbanista | CAU A 279719-4
Fone: 51 9 9769 1275
palomapezziarq@gmail.com

Data: 08/12/2025	Proprietários: Prefeitura Municipal de Muçum
Escalas: indicadas	Projeto: Cemitério Municipal
Prancha: 2	Endereço da obra: Estrada São Luis – Interior – Muçum/RS

SISTEMA DE NECROCHORUME



PROJETO NECROCHORUME
Escala.....1/500

	Documento assinado digitalmente gov.br PALOMA PEZZI Data: 11/12/2025 09:04:56-0300 Verifique em https://validar.iti.gov.br Arquiteta e Urbanista Paloma Pezzi Paloma Pezzi Arquiteta e Urbanista | CAU A 279719-4 Fone: 51 9 9769 1275 palomapezziarq@gmail.com
Data: 08/12/2025	Proprietários: Prefeitura Municipal de Muçum
Escalas: indicadas	Projeto: Cemitério Municipal
Prancha: 3	Endereço da obra: Estrada São Luis – Interior – Muçum/RS

CAPELA MORTUÁRIA

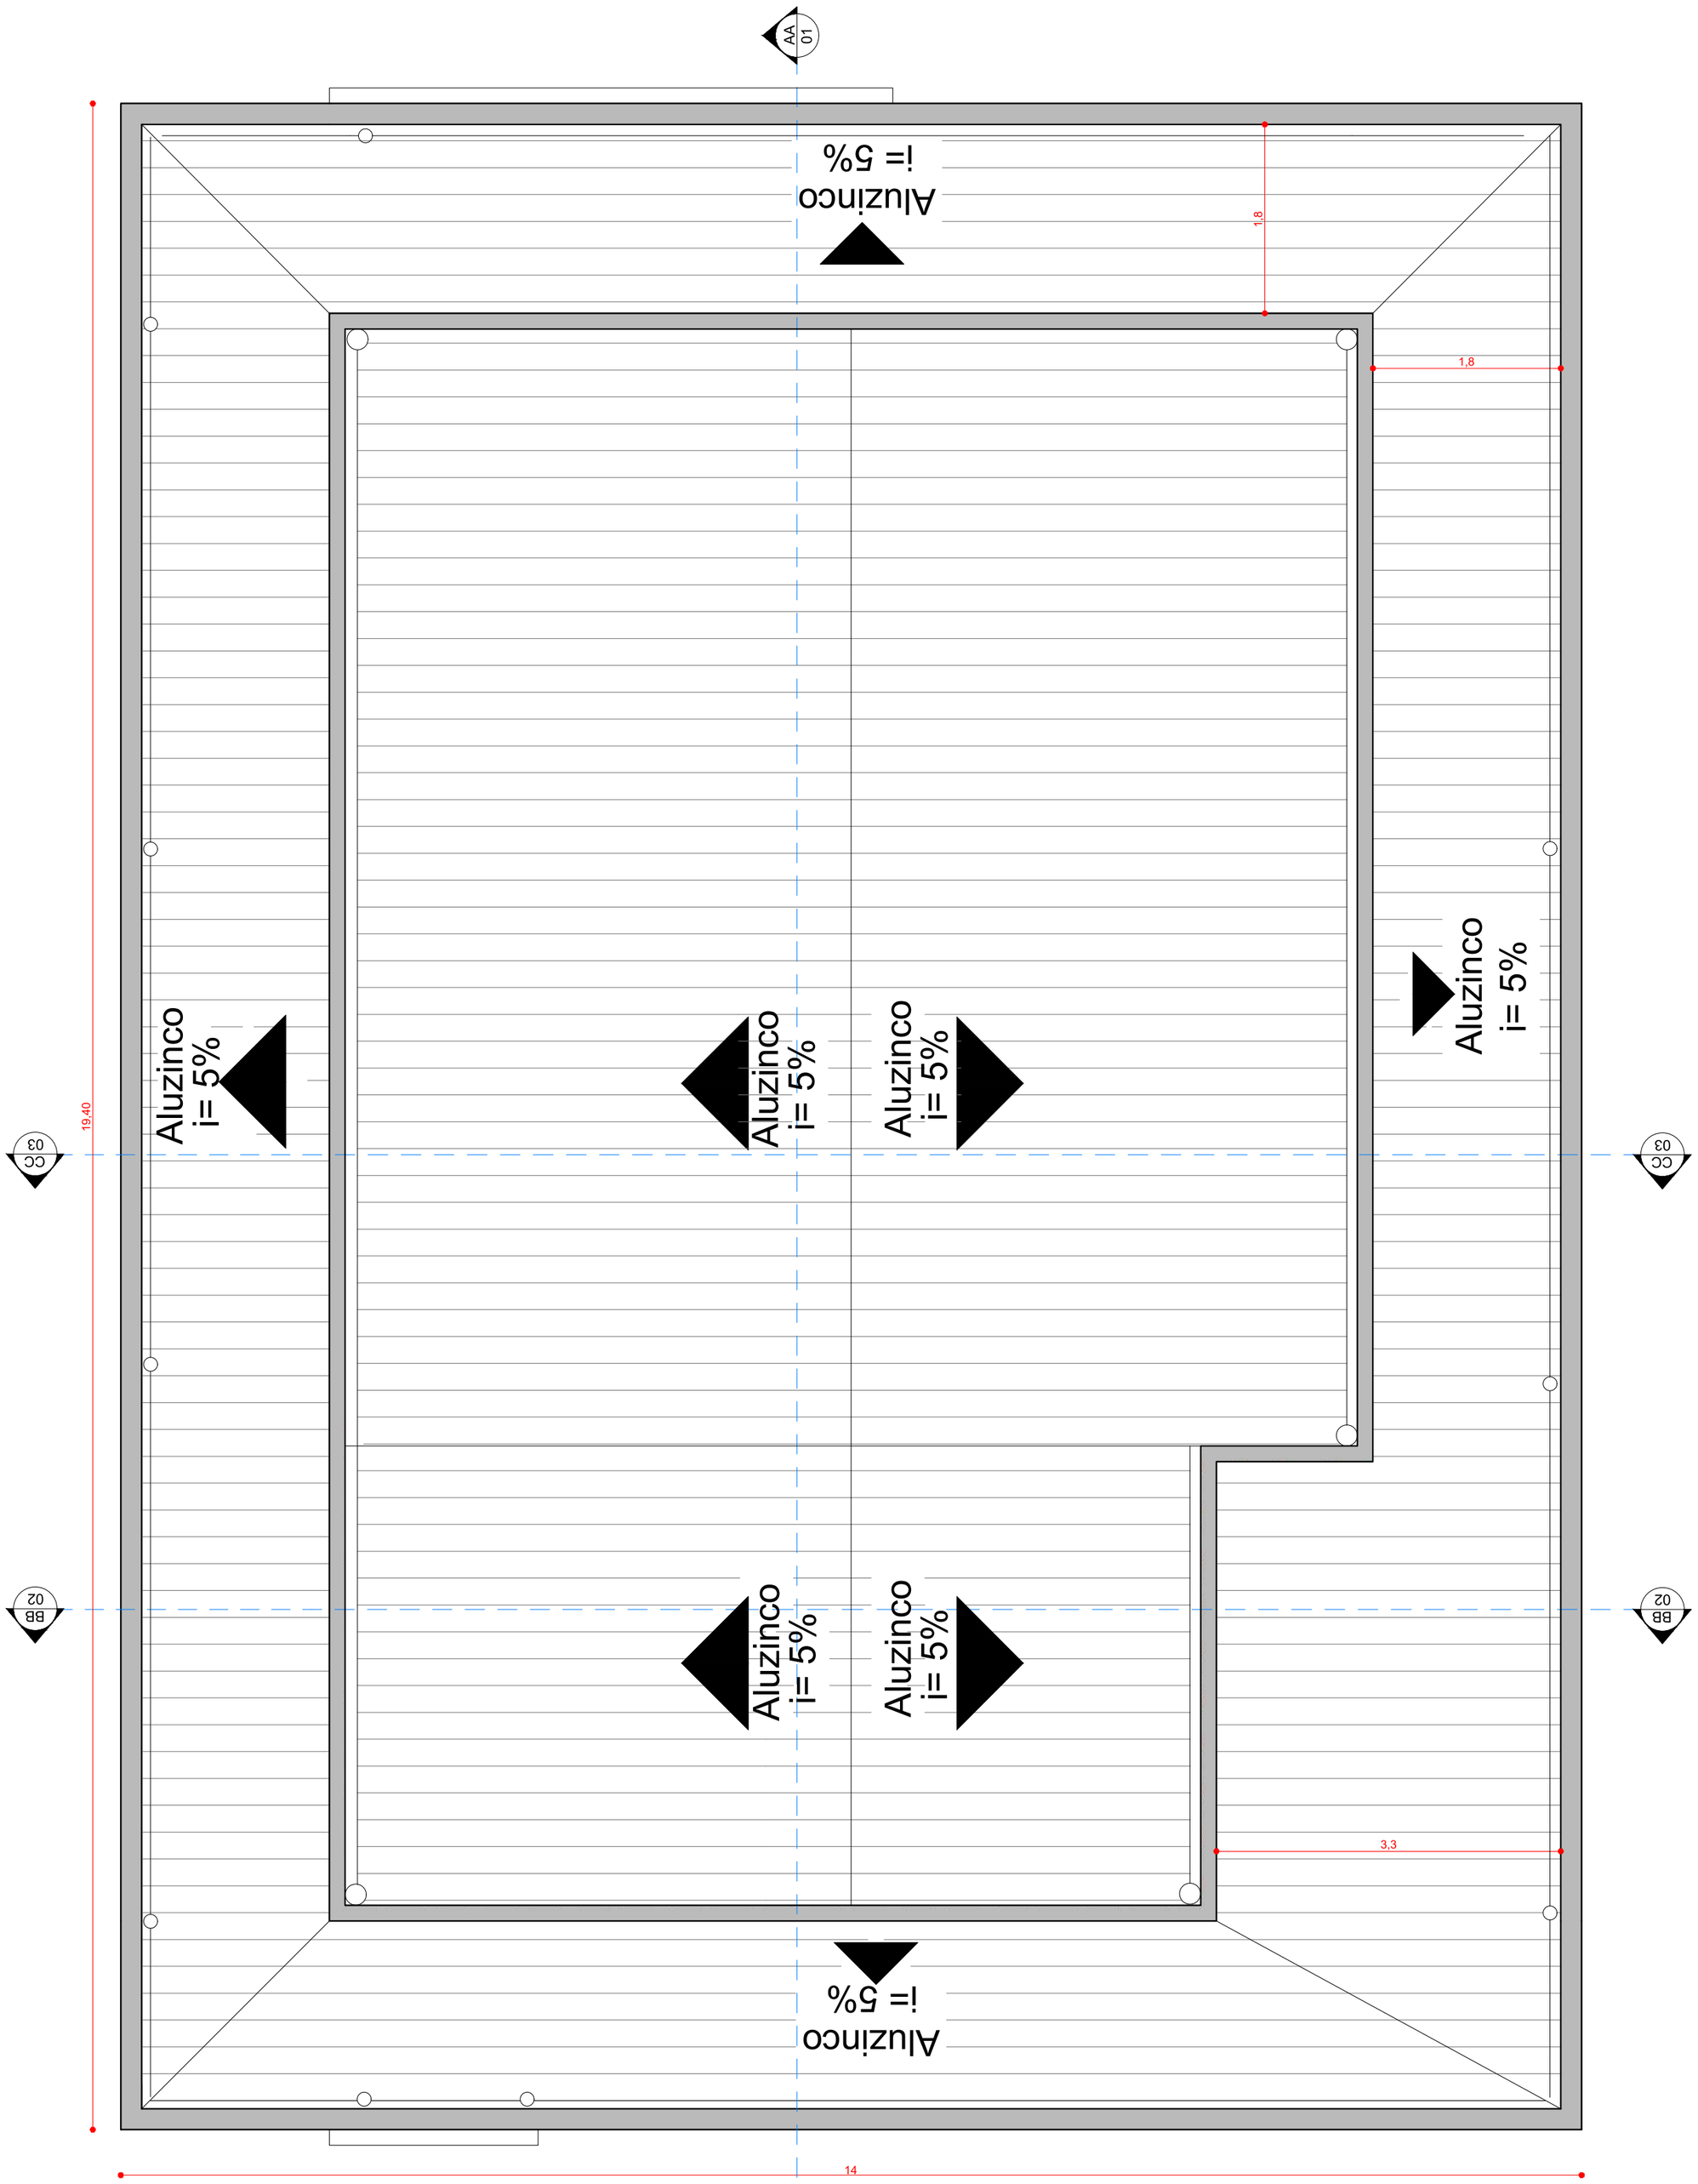

PLANTA BAIXA COBERTURA
Escala.....1/50

	Documento assinado digitalmente gov.br PALOMA PEZZI Data: 10/12/2025 12:54:03-0300 Verifique em https://validar.iti.gov.br Arquiteta e Urbanista Paloma Pezzi Paloma Pezzi Arquiteta e Urbanista | CAU A 279719-4 Fone: 51 9 9769 1275 palomapezziarq@gmail.com
Data: 08/12/2025	Proprietários: Prefeitura Municipal de Muçum
Escalas: indicadas	Projeto: Cemitério Municipal
Prancha: 4	Endereço da obra: Estrada São Luis – Interior – Muçum/RS

CAPELA MORTUÁRIA

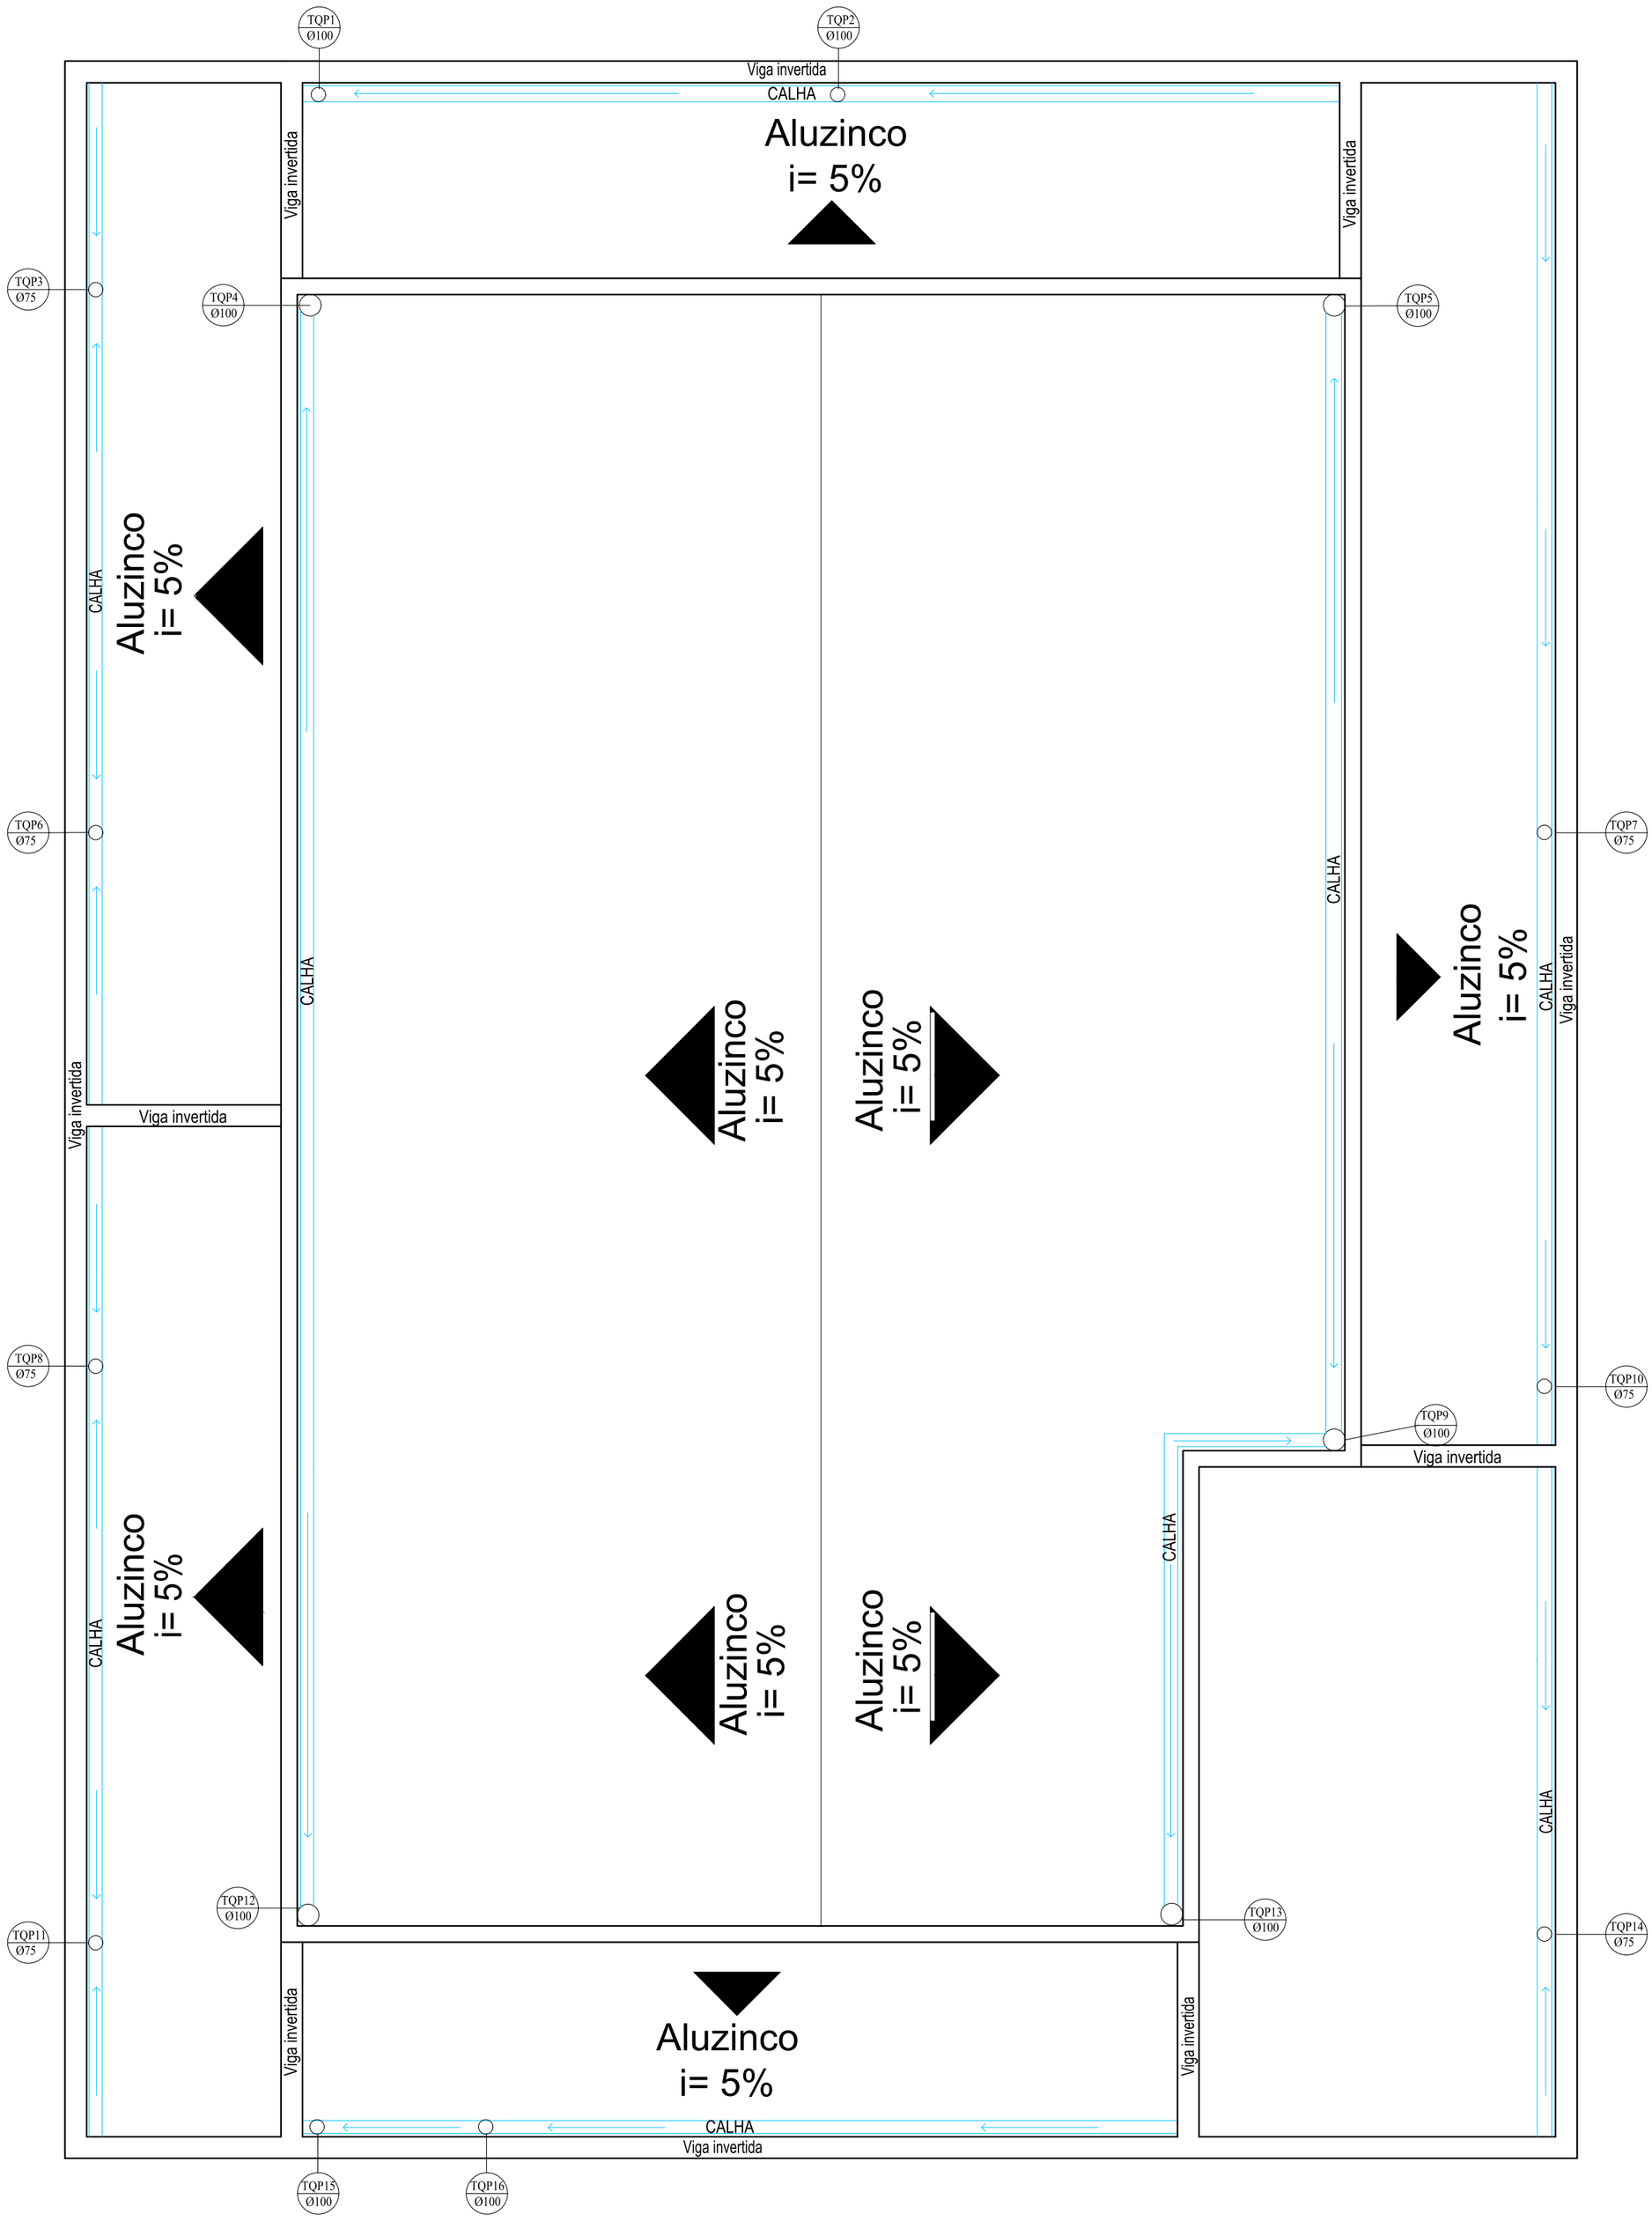

PLANTA PLUVIAL
Escala.....1/50

	gov.br Documento assinado digitalmente PALOMA PEZZI Data: 10/12/2025 12:56:15-0300 Verifique em https://validar.iti.gov.br Arquiteta e Urbanista Paloma Pezzi Paloma Pezzi Arquiteta e Urbanista | CAU A 279719-4 Fone: 51 9 9769 1275 palomapezziarq@gmail.com
Data: 08/12/2025	Proprietários: Prefeitura Municipal de Muçum
Escalas: indicadas	Projeto: Cemitério Municipal
Prancha: 5	Endereço da obra: Estrada São Luis – Interior – Muçum/RS

CAPELA MORTUÁRIA

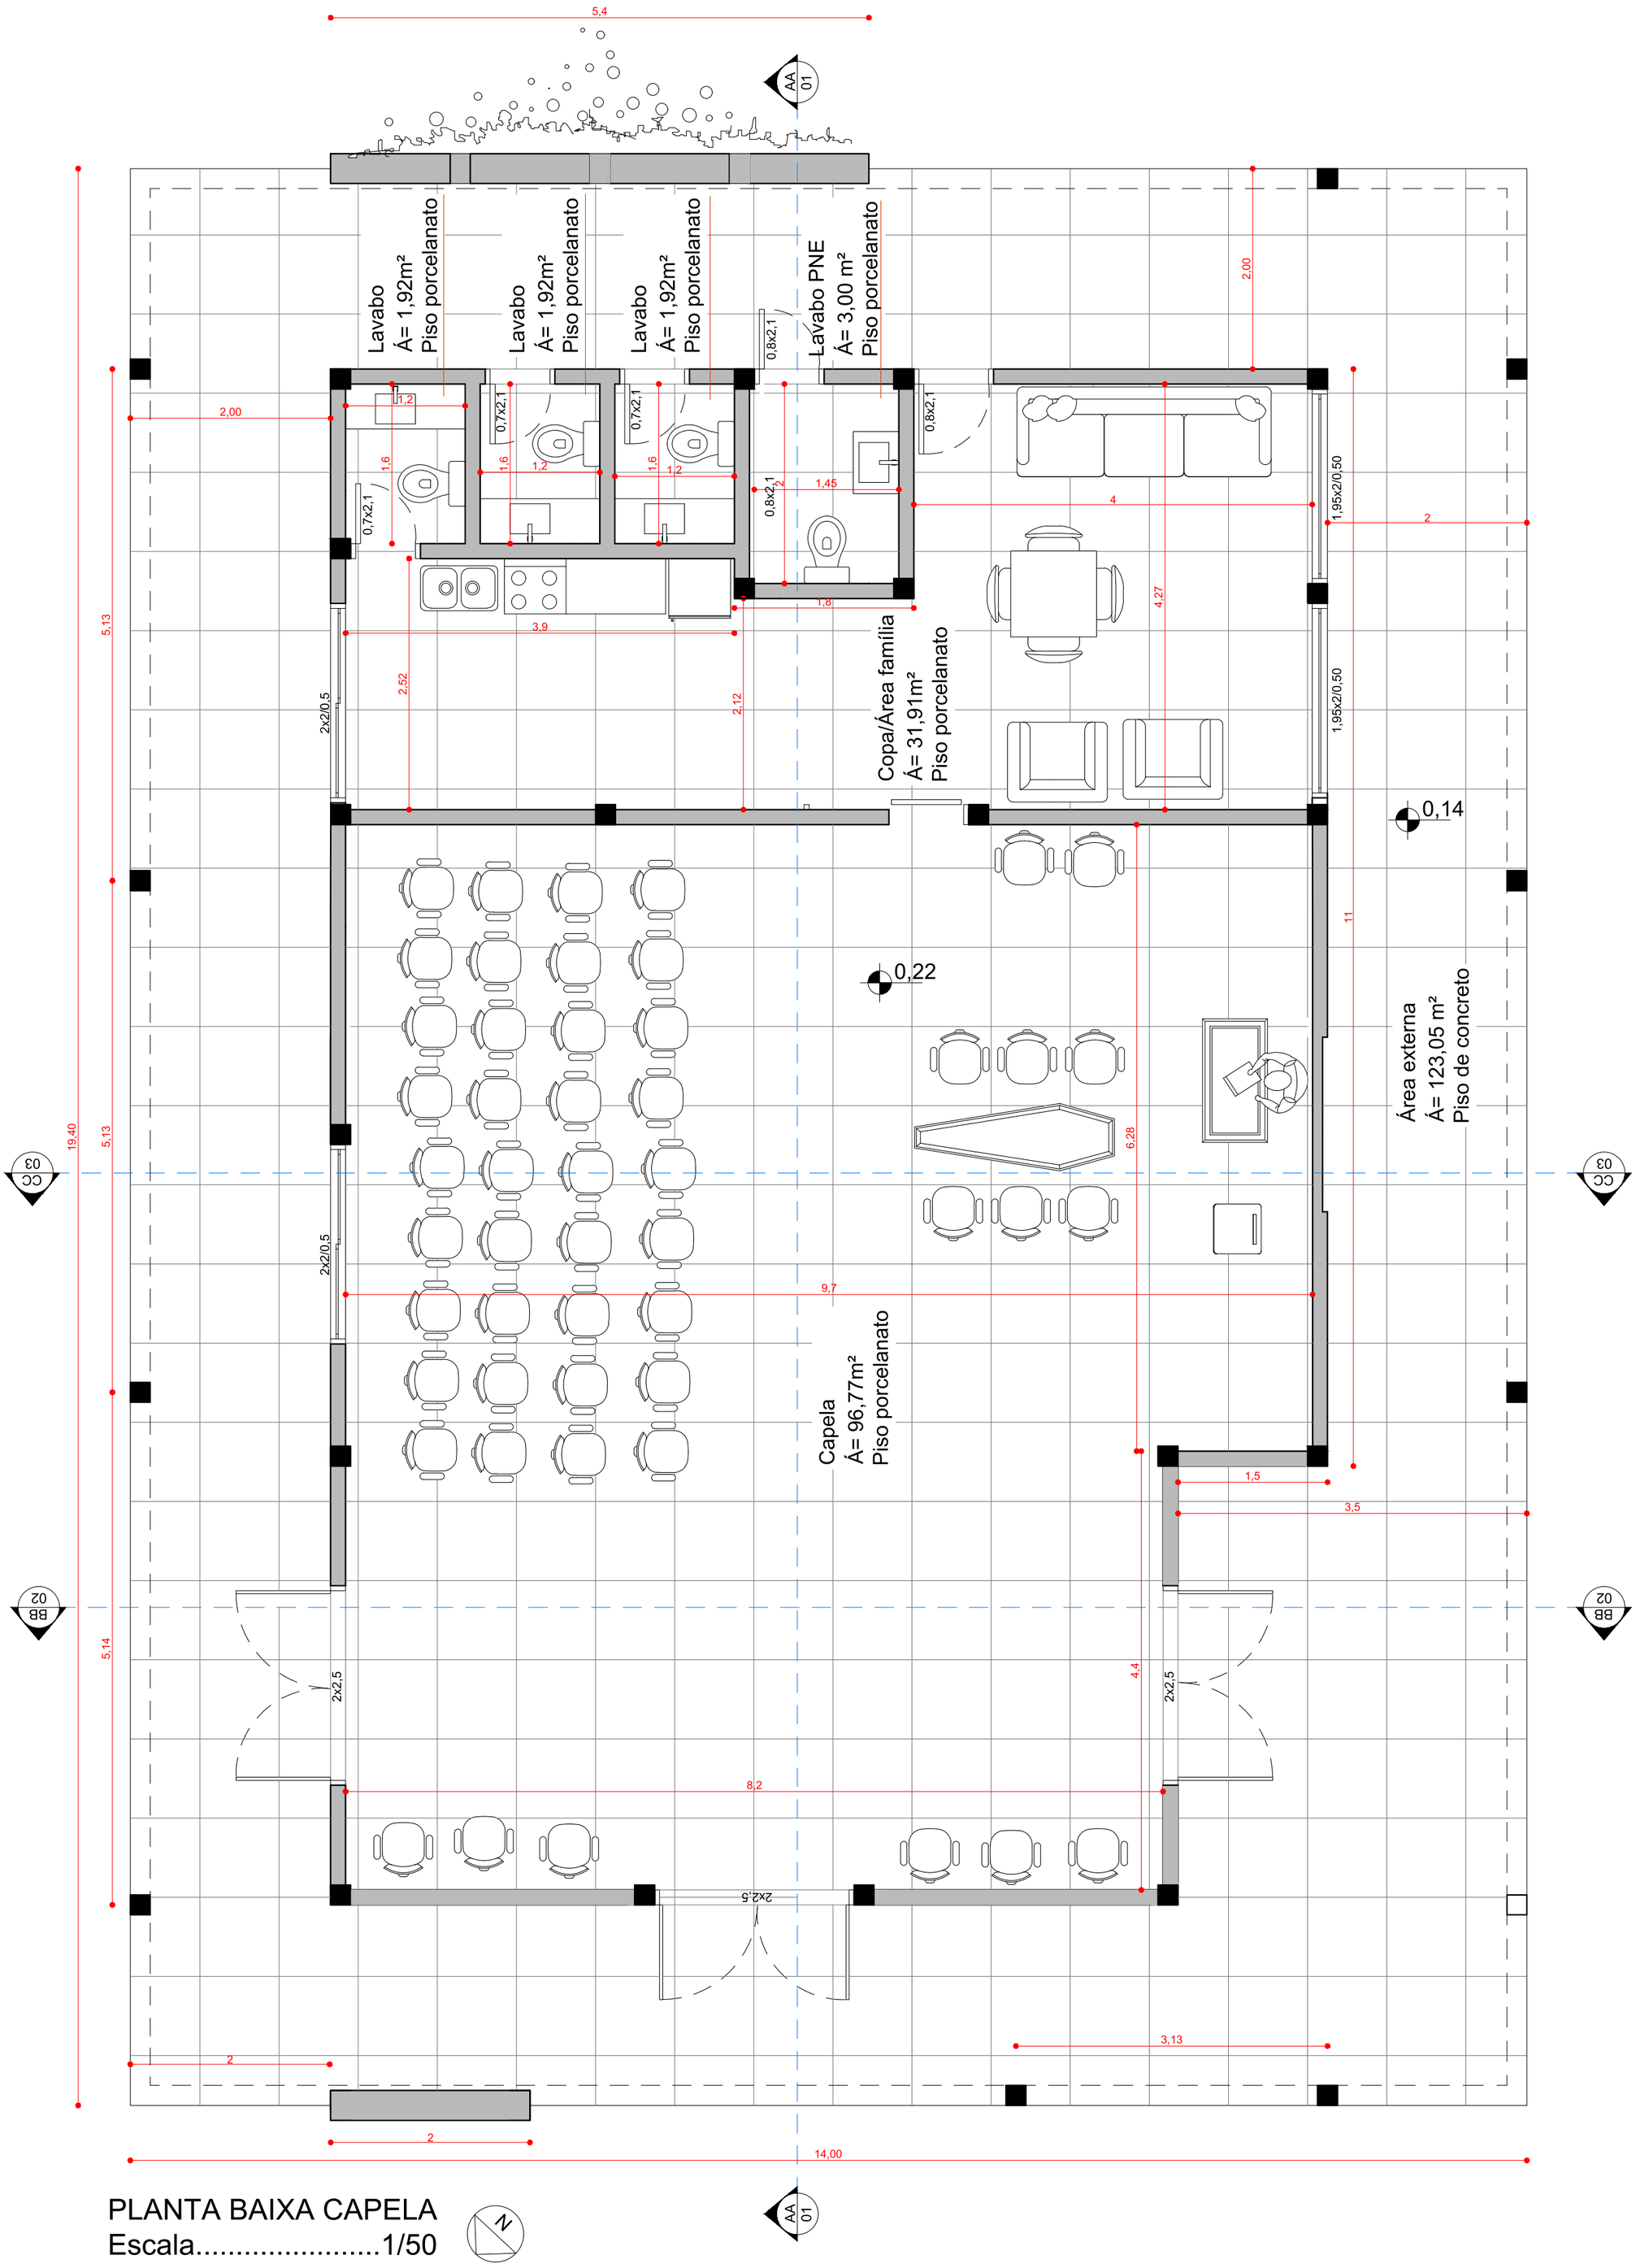

PLANTA BAIXA CAPELA
Escala.....1/50

	Documento assinado digitalmente gov.br PALOMA PEZZI Data: 10/12/2025 12:58:23-0300 Verifique em https://validar.iti.gov.br Arquiteta e Urbanista Paloma Pezzi Paloma Pezzi Arquiteta e Urbanista | CAU A 279719-4 Fone: 51 9 9769 1275 palomapezziarq@gmail.com
Data: 08/12/2025	Proprietários: Prefeitura Municipal de Muçum
Escalas: indicadas	Projeto: Cemitério Municipal
Prancha: 6	Endereço da obra: Estrada São Luis – Interior – Muçum/RS

CAPELA MORTUÁRIA

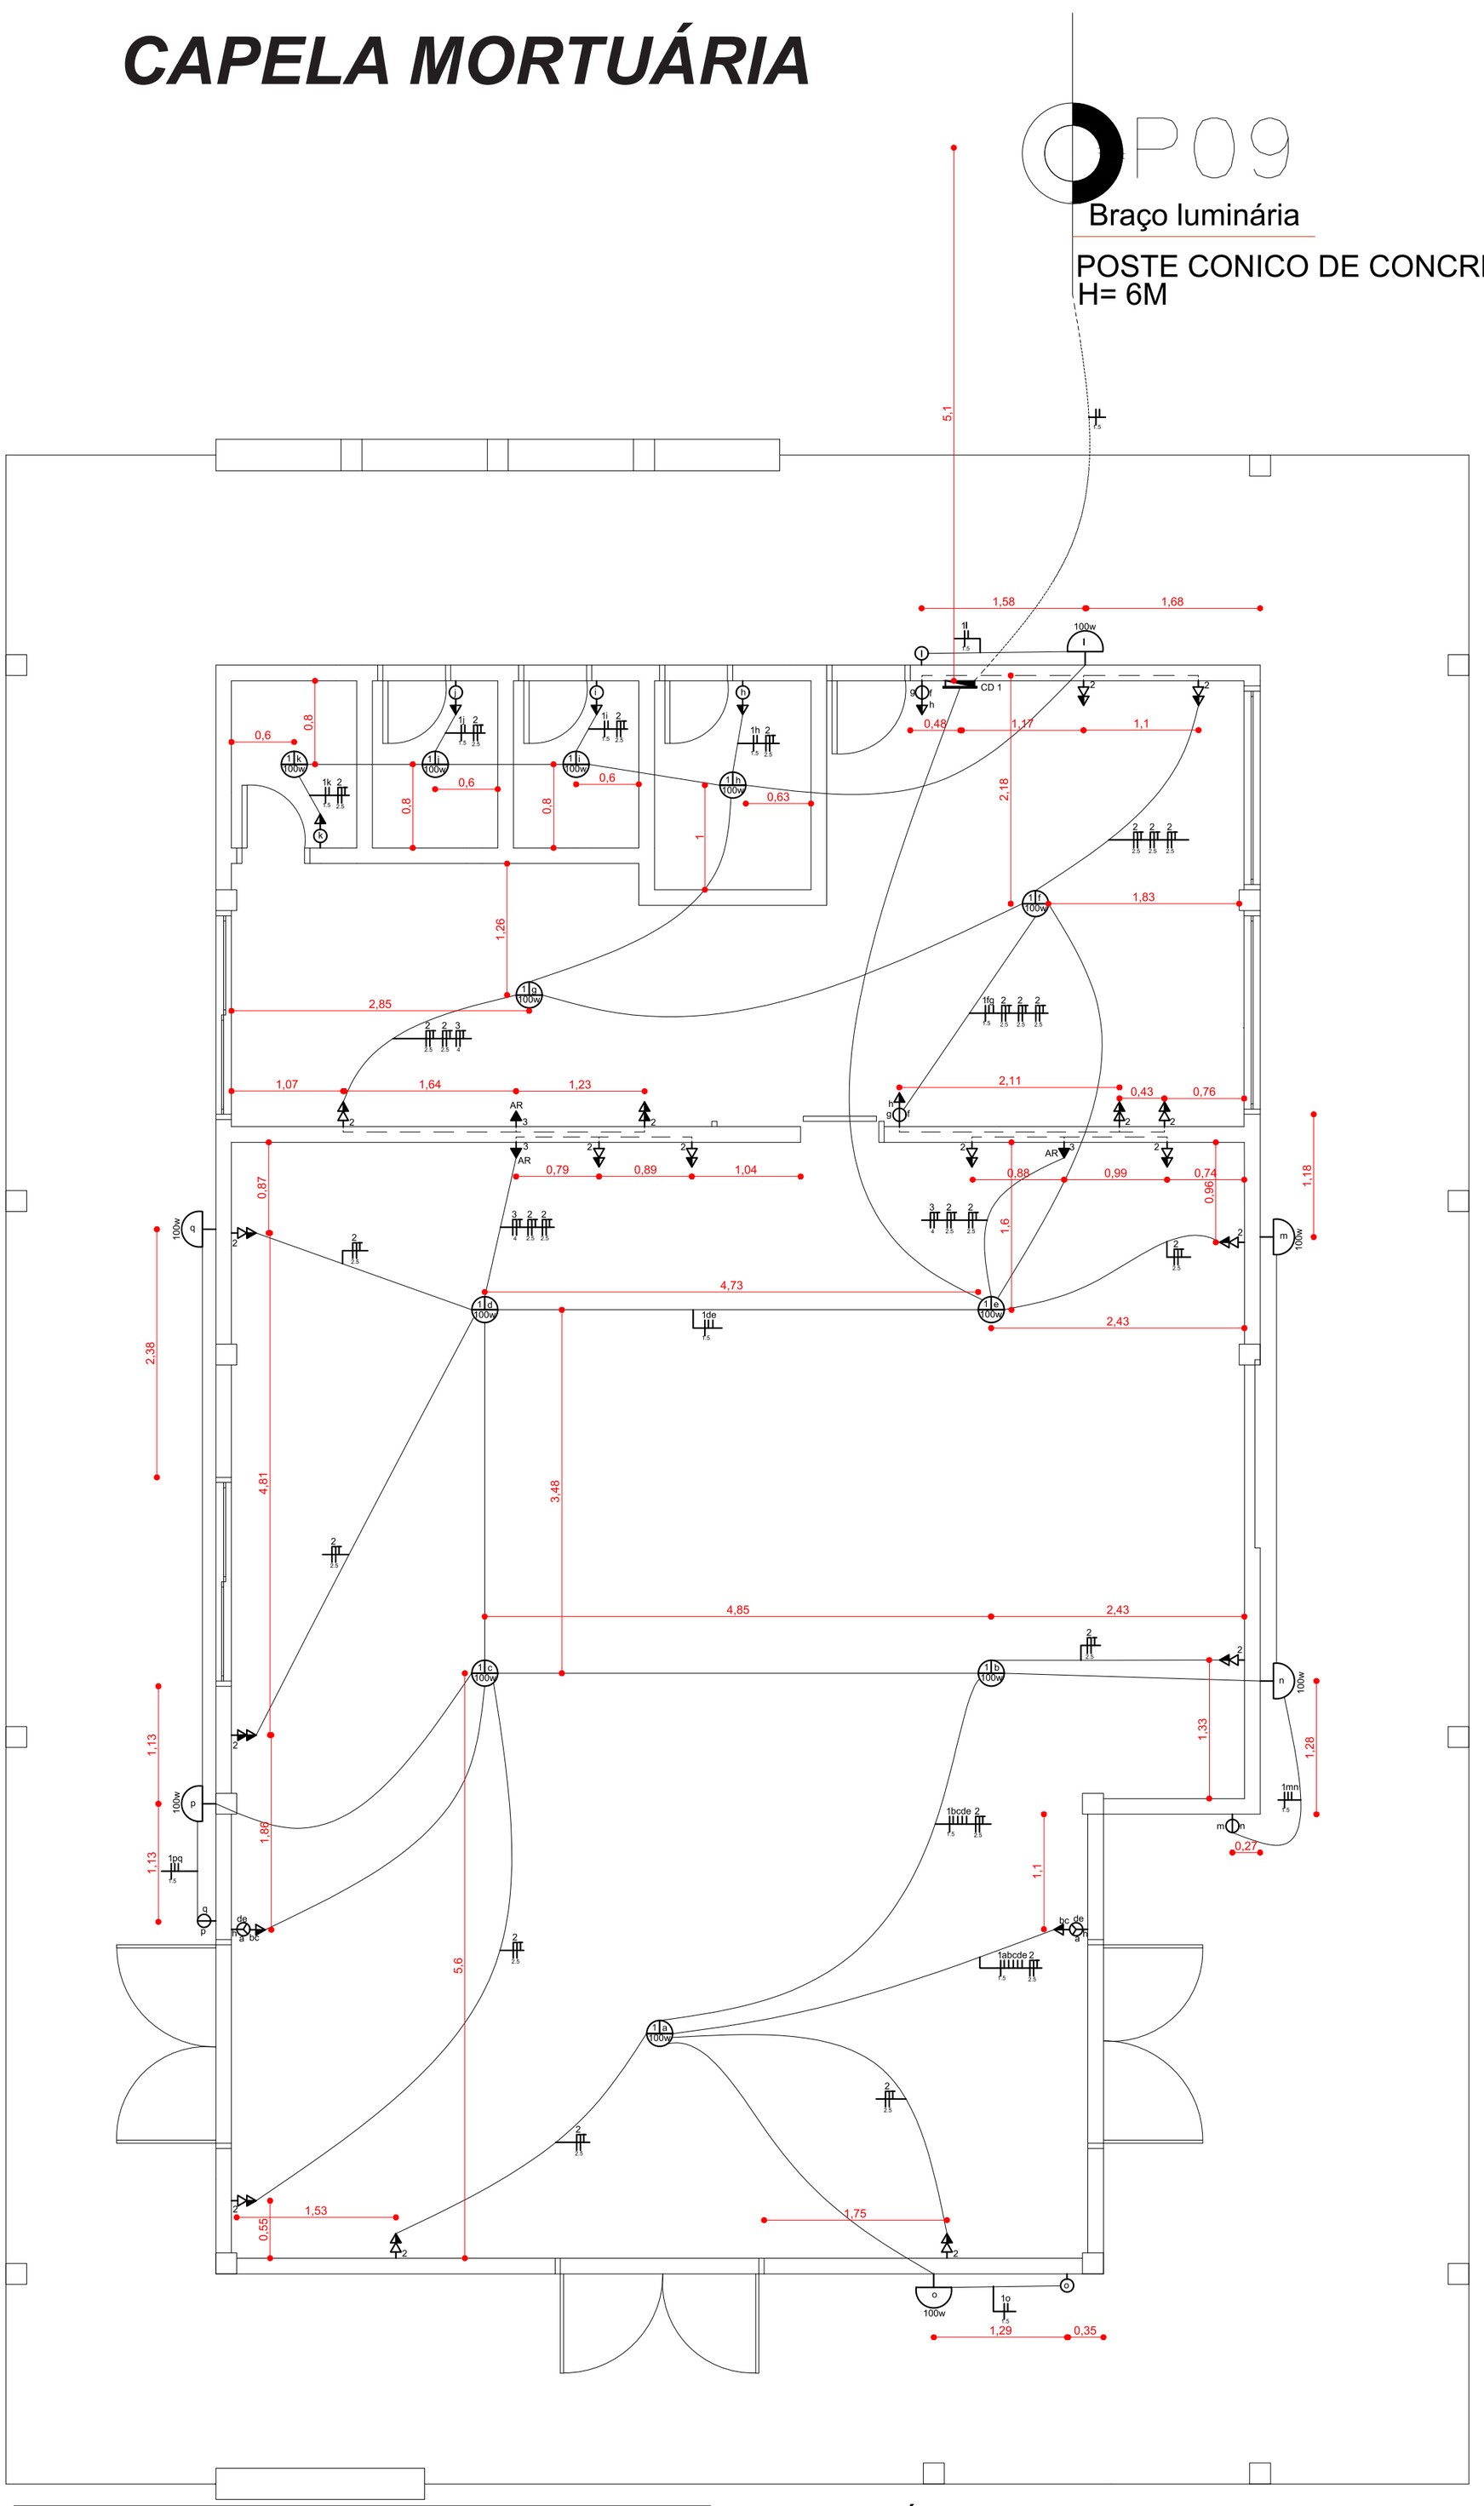

Ponto de luz no teto (Cx 100x100 mm)
Ponto de luz na parede (Cx. 75x75mm/ h=1.80 m)
Interruptor simples (Cx. 50x100mm/ h=1.10m)
Interruptor hotel (Cx 50x100/ h= 1.10 m)
Interruptor simples c/ tomada (Cx.50x100mm/h=1.10 m)
Tomada baixa (Cx 50x100mm/h = 0.30m)
Tomada alta (Cx. 50x100mm/ h = 1.10m)
Tomada especial (Cx. 50x 100mm/ tensão diferenciada)
Antena tv/ h=1.30 m (placa c/ furo central para saída do fio)
Fase/Neutro/Terra
Fase/Retorno
CD– Centro de distribuição (Face superior h= 1.80 m)

QUADRO DE CARGAS							
FORNECIMENTO 220							
CD	CIRCUITO	ILUMINAÇÃO(W) 100	TOMADAS(W) 100	TOMADA ESPECIAL(W)	TOTAL(W)	CONDUTOR(mm^2)	DISJUNTOR(A)
CD 01	1	17	——	——	1.700	2x1.5	32
	2	——	28	——	2.800	3x2.5	32
	3	SPLIT		1.600	1.600	3x4.0	32
	4	SPLIT		1.600	1.600	3x4.0	32
	5	SPLIT		1.600	1.600	3x4.0	32

PLANTA ELÉTRICA
Escala.....1/50

Documento assinado digitalmente
gov.br
PALOMA PEZZI
Data: 10/12/2025 12:59:19-0300
Verifique em https://validar.iti.gov.br

Paloma Pezzi
Arquiteta e Urbanista | CAU A 279719-4
Fone: 51 9 9769 1275
palomapezziarq@gmail.com

Arquiteta e Urbanista
Paloma Pezzi

Data: 08/12/2025

Proprietários: Prefeitura Municipal de Muçum

Escalas: indicadas

Projeto: Cemitério Municipal

Prancha: 7

Endereço da obra: Estrada São Luis – Interior – Muçum/RS

CAPELA MORTUÁRIA

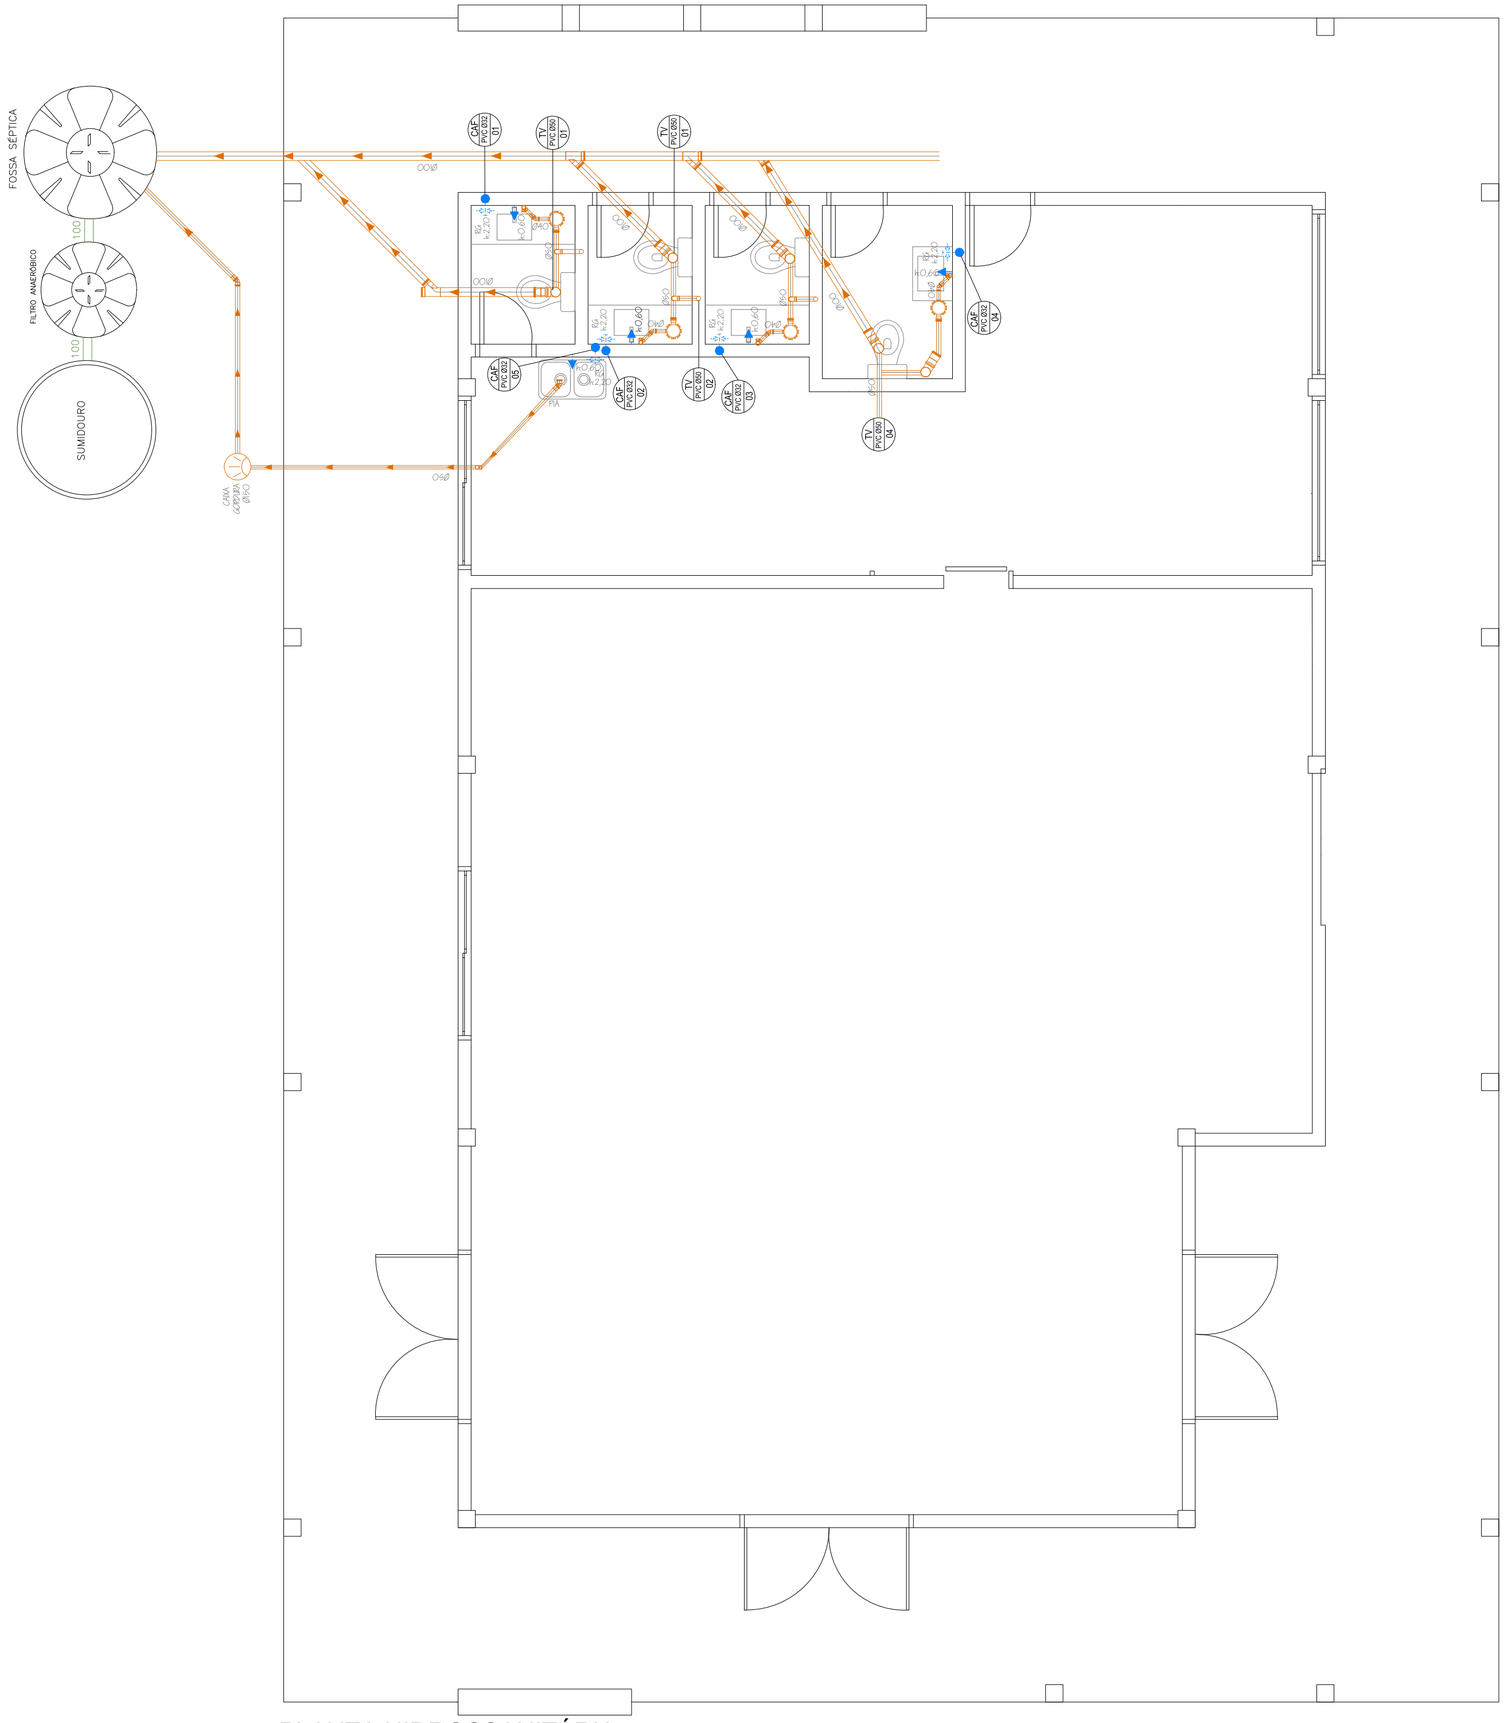

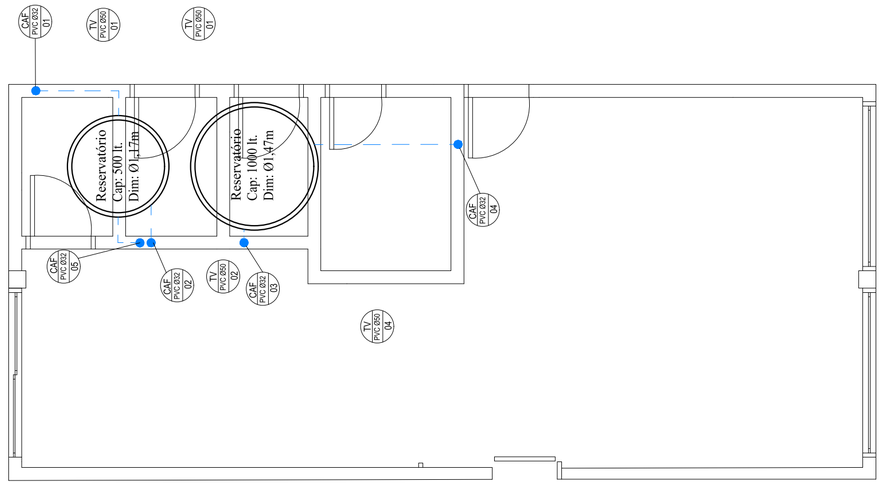

LEGENDA

- TUBULAÇÃO ESGOTO SANITÁRIO
- TV — TUBO DE VENTILAÇÃO
- CS Ø150 — RALO SIFONADO
- CG Ø150 — CAIXA DE GORDURA
- PONTO DE UTILIZAÇÃO ÁGUA FRIA
- CAF — COLUNA DE AGUA FRIA
- RG — REGISTRO GAVETA ÁGUA FRIA

PLANTA HIDROSSANITÁRIA
Escala.....1/50

gov.br Documento assinado digitalmente
PALOMA PEZZI
Data: 10/12/2025 13:00:18-0300
Verifique em https://validar.iti.gov.br

Arquiteta e Urbanista
Paloma Pezzi

Paloma Pezzi
Arquiteta e Urbanista | CAU A 279719-4
Fone: 51 9 9769 1275
palomapezziarq@gmail.com

Data: 08/12/2025	Proprietários: Prefeitura Municipal de Muçum
Escalas: indicadas	Projeto: Cemitério Municipal
Prancha: 8	Endereço da obra: Estrada São Luis – Interior – Muçum/RS

CAPELA MORTUÁRIA

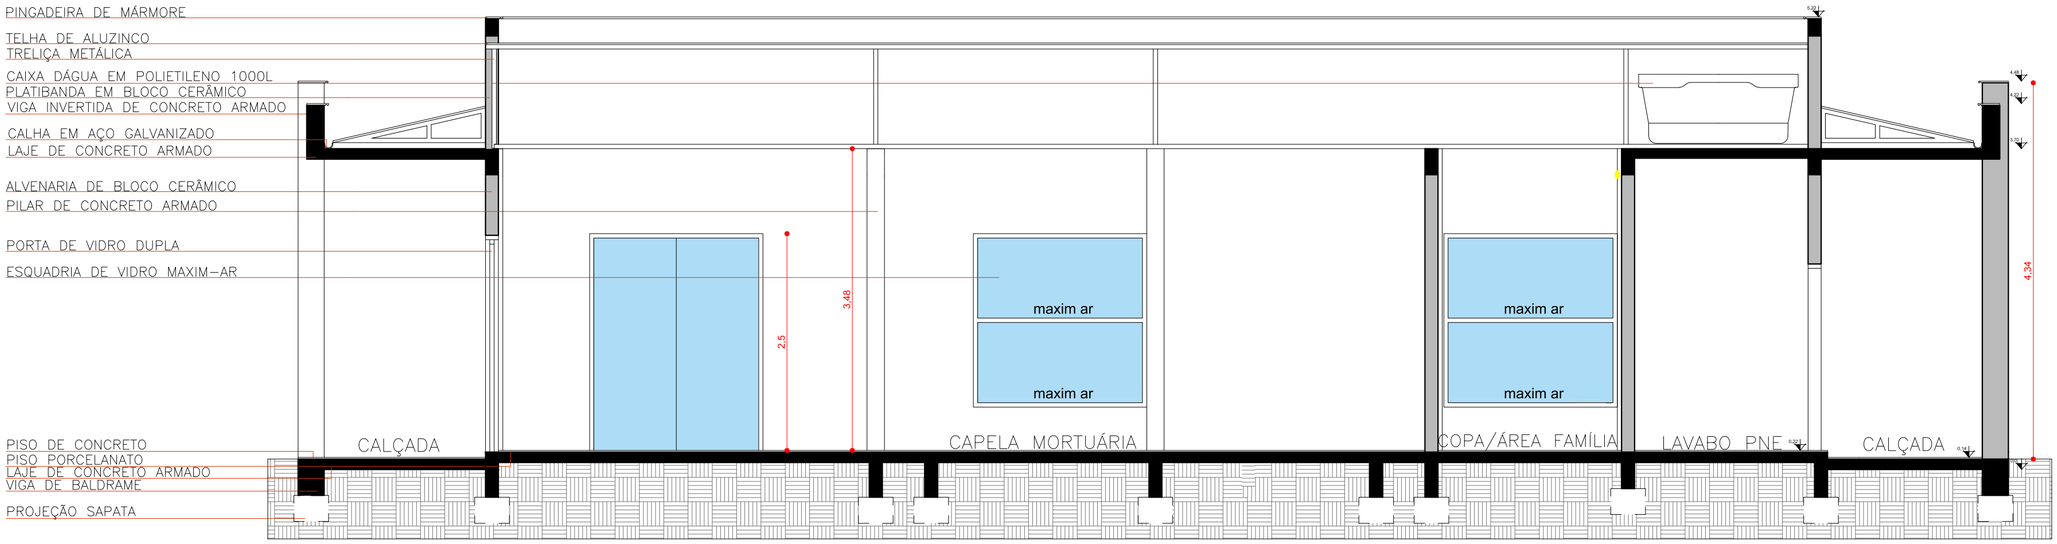

CORTE AA
Escala..1/50

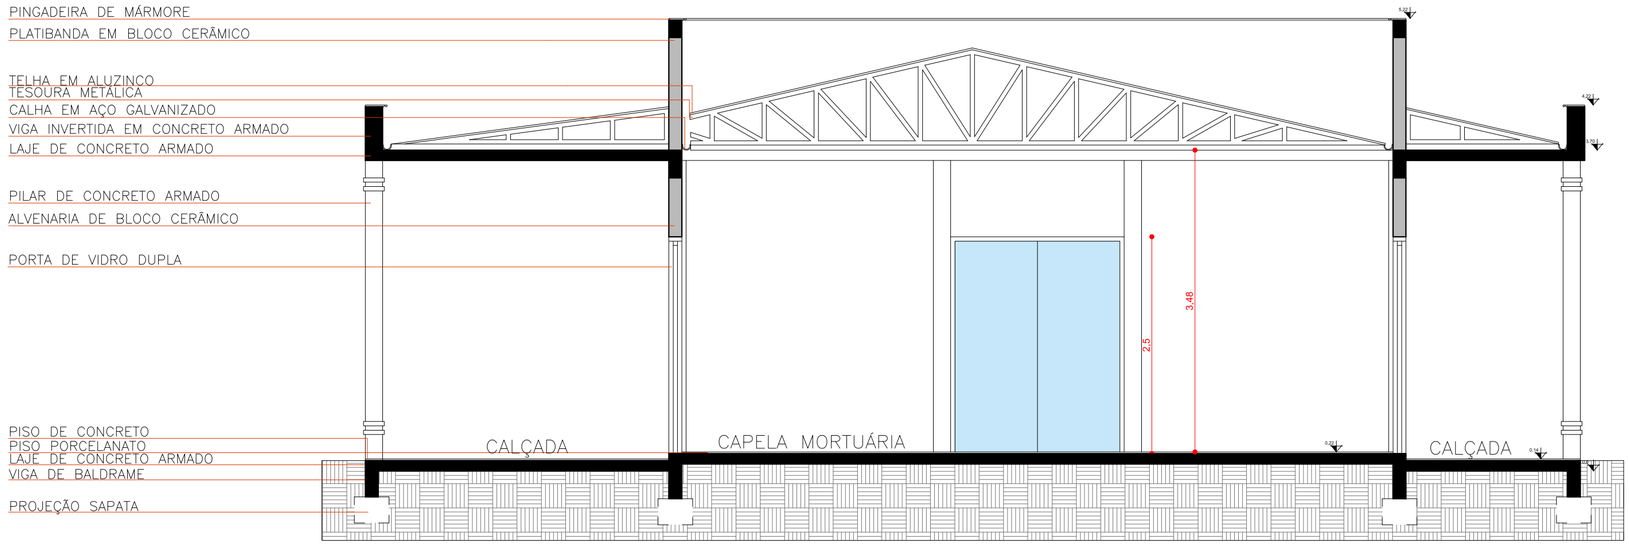

CORTE BB
Escala..1/50

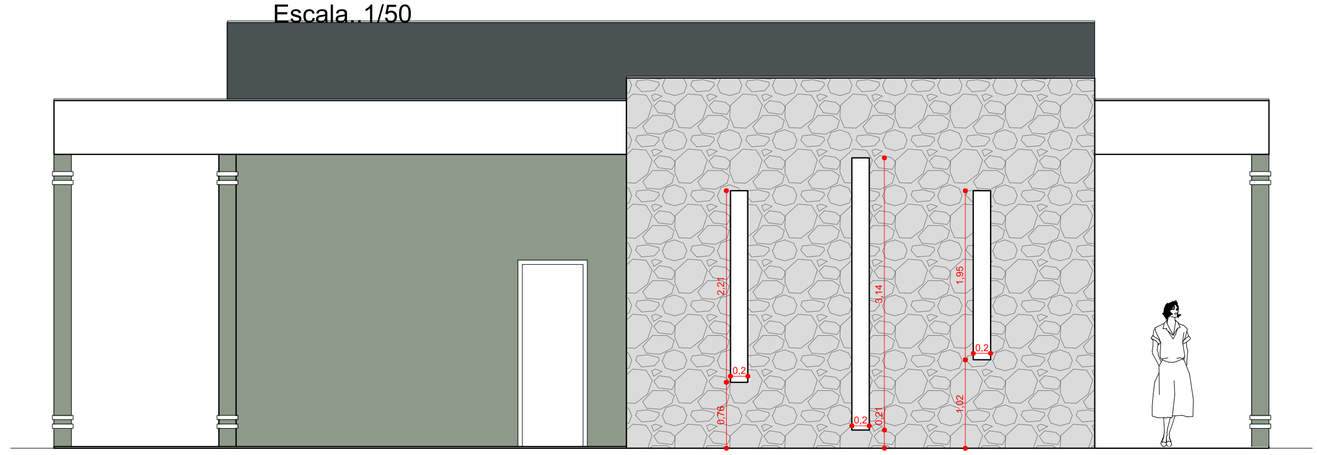

FACHADA NORDESTE
Escala.....1/50

	Documento assinado digitalmente gov.br PALOMA PEZZI Data: 10/12/2025 13:01:13-0300 Verifique em https://validar.iti.gov.br Arquiteta e Urbanista Paloma Pezzi Paloma Pezzi Arquiteta e Urbanista | CAU A 279719-4 Fone: 51 9 9769 1275 palomapezziarq@gmail.com
Data: 08/12/2025	Proprietários: Prefeitura Municipal de Muçum
Escalas: indicadas	Projeto: Cemitério Municipal
Prancha: 9	Endereço da obra: Estrada São Luis – Interior – Muçum/RS

CAPELA MORTUÁRIA

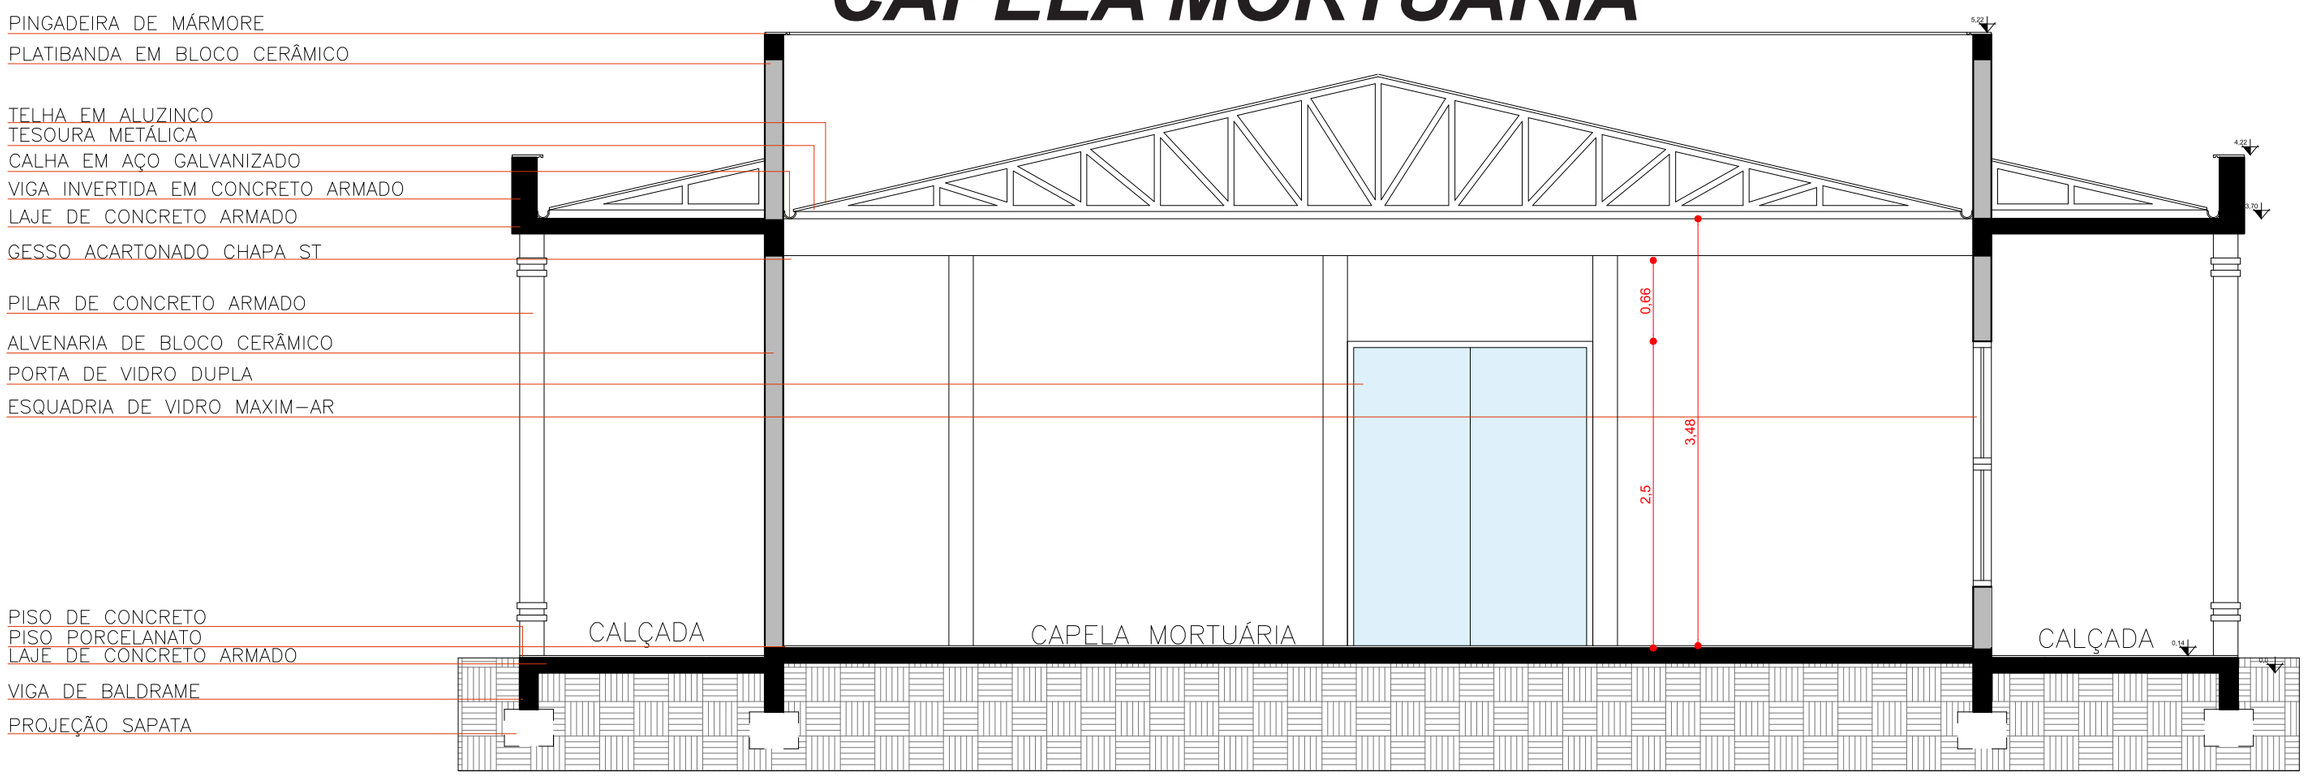

CORTE CC
Escala..1/50

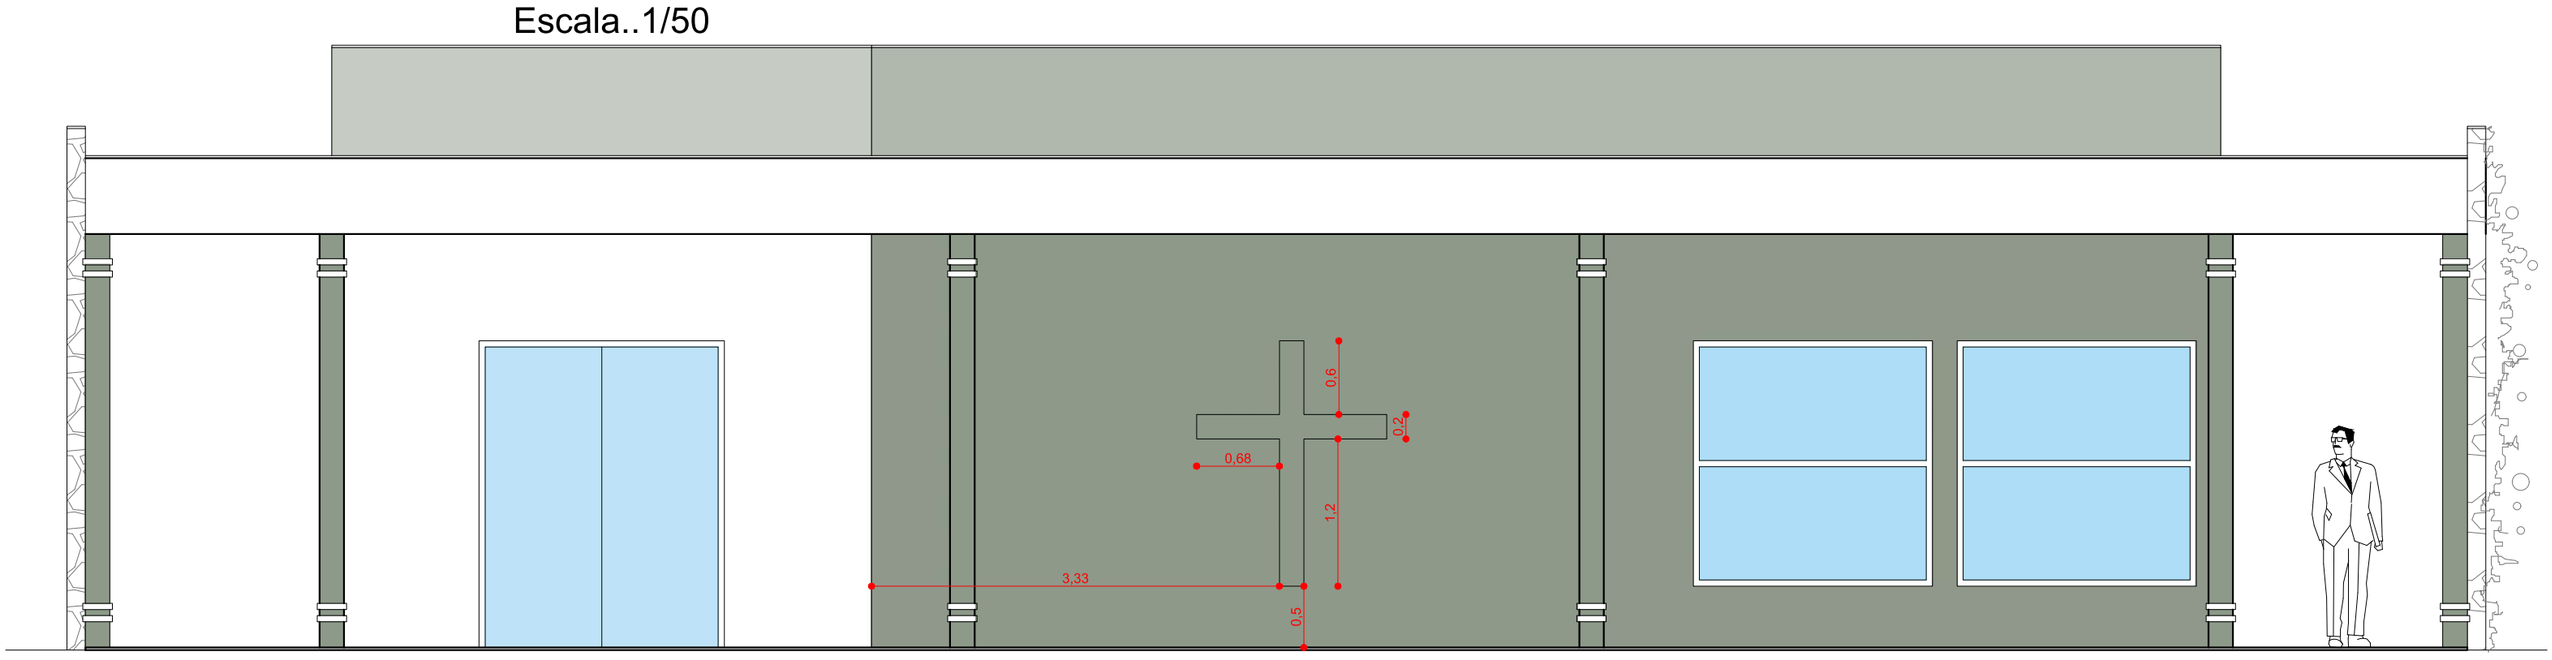

FACHADA NORTE
Escala.....1/50

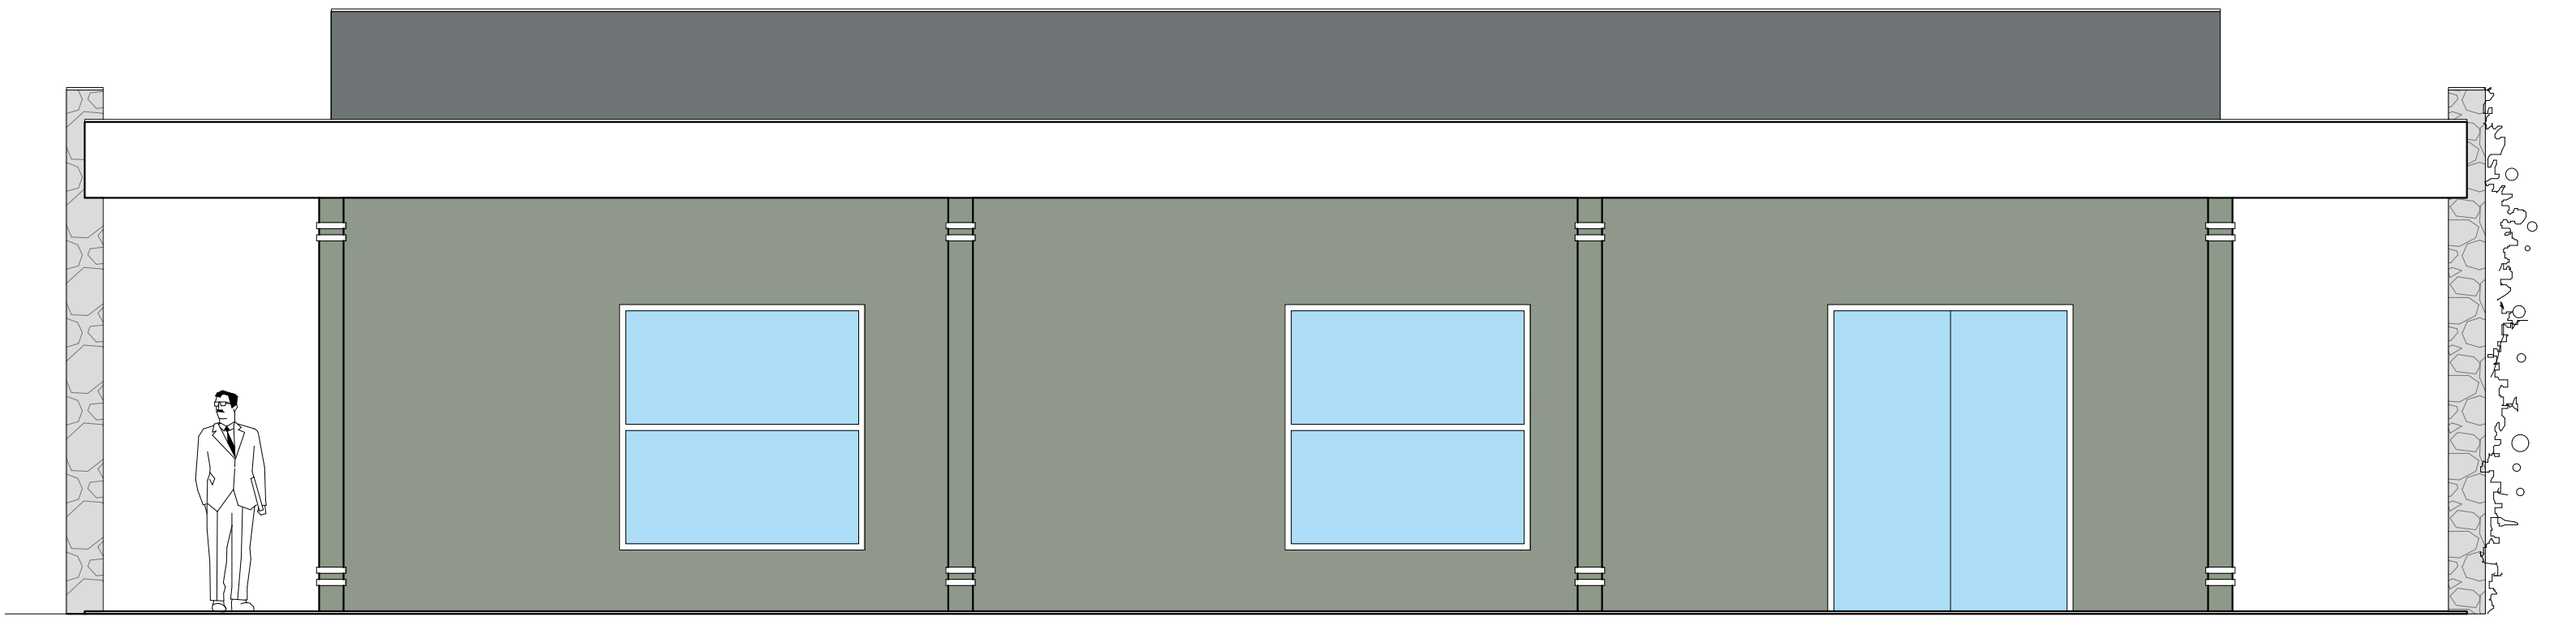

FACHADA SUL
Escala.....1/50

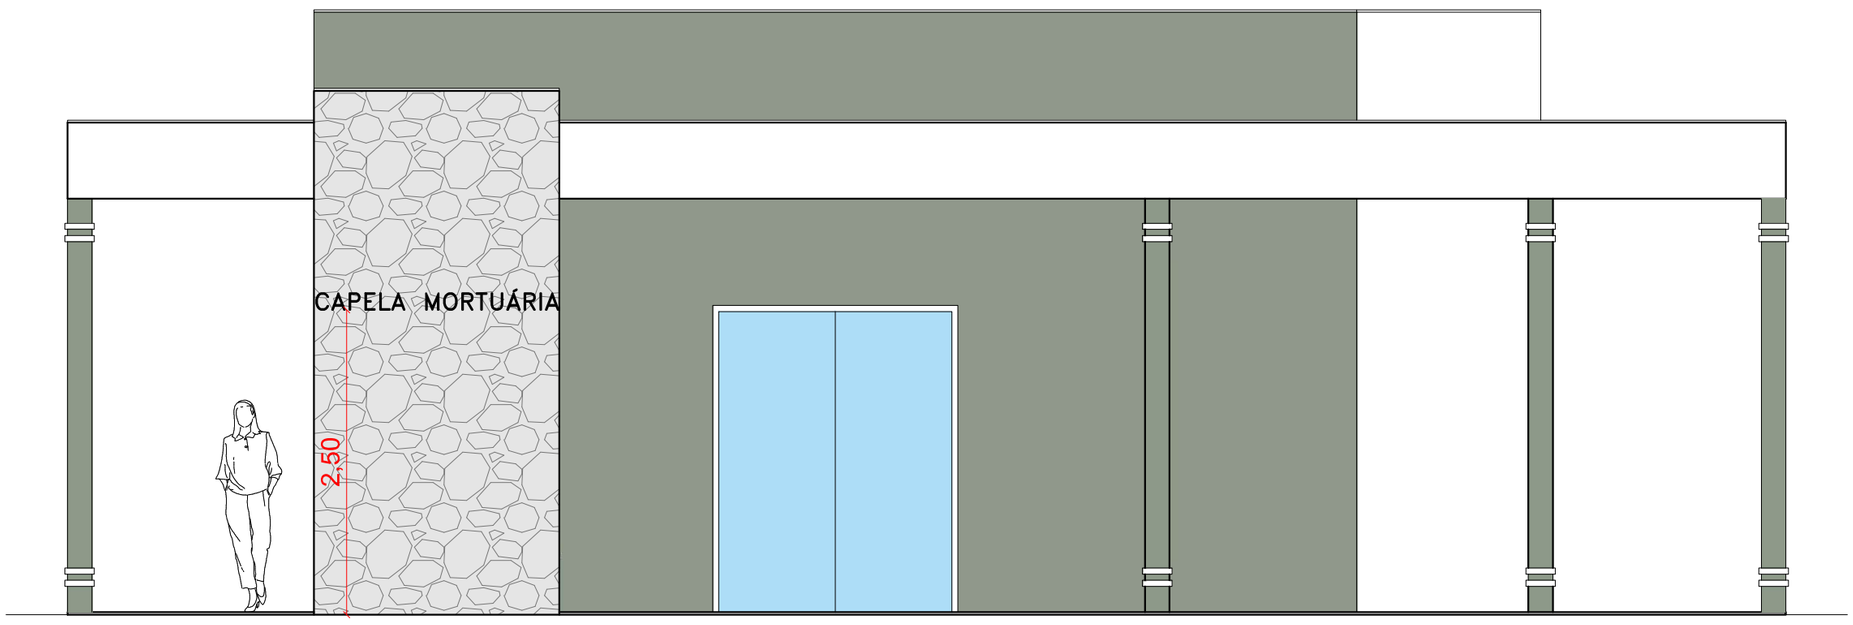

FACHADA NOROESTE
Escala.....1/50

Documento assinado digitalmente
gov.br
PALOMA PEZZI
Data: 10/12/2025 13:02:14-0300
Verifique em https://validar.iti.gov.br

Arquiteta e Urbanista
Paloma Pezzi

Paloma Pezzi
Arquiteta e Urbanista | CAU A 279719-4
Fone: 51 9 9769 1275
palomapezziarq@gmail.com

Data: 08/12/2025	Proprietários: Prefeitura Municipal de Muçum
Escalas: indicadas	Projeto: Cemitério Municipal
Prancha: 10	Endereço da obra: Estrada São Luis – Interior – Muçum/RS

OSSÁRIO

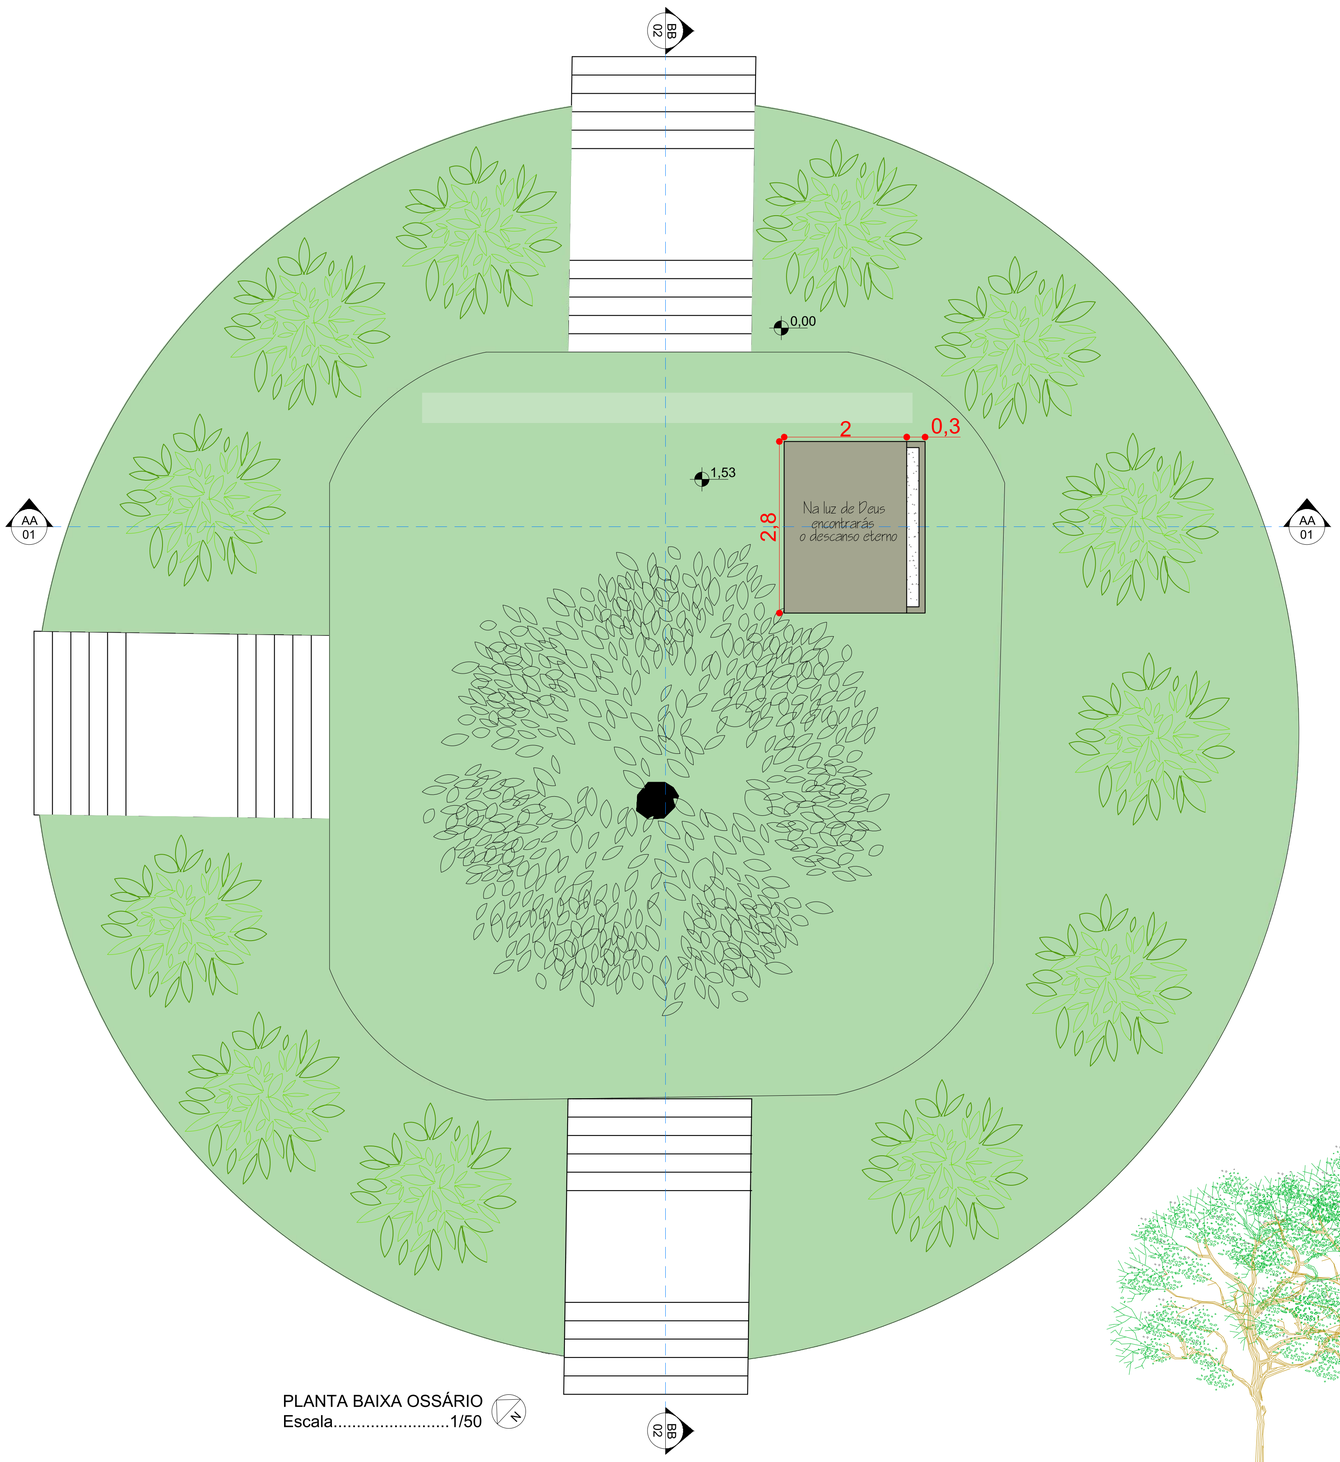

PLANTA BAIXA OSSÁRIO
Escala.....1/50

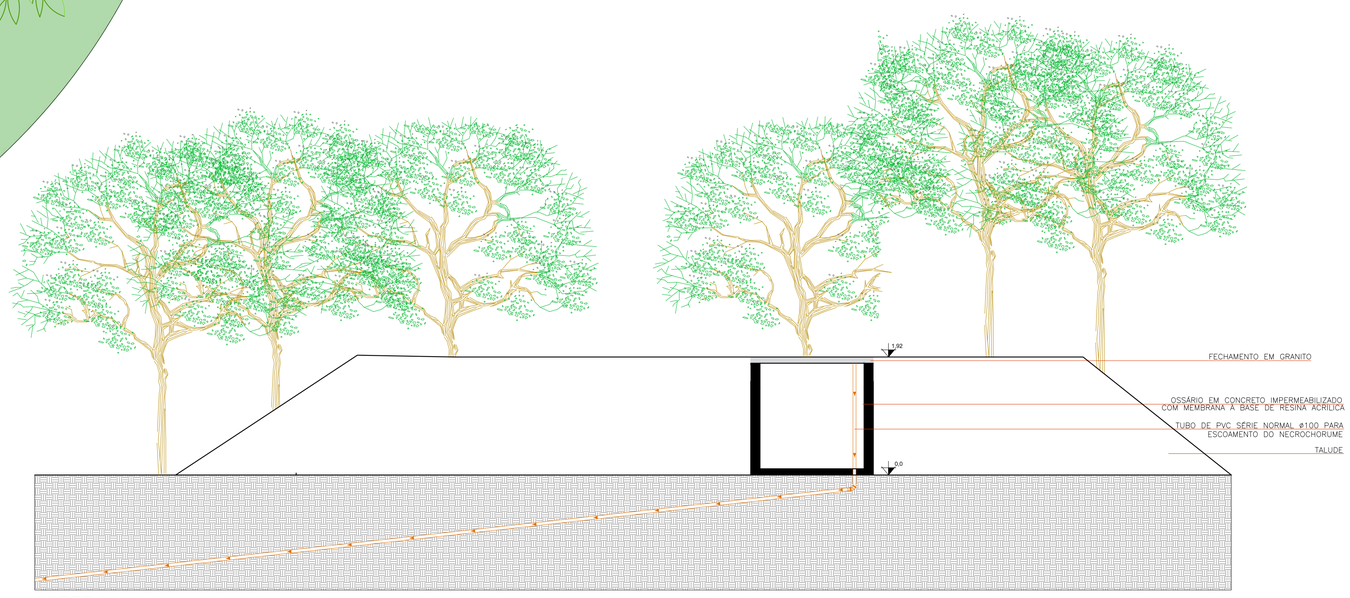

CORTE AA
Escala.1/50



CORTE BB
Escala.1/50

GAVETAS

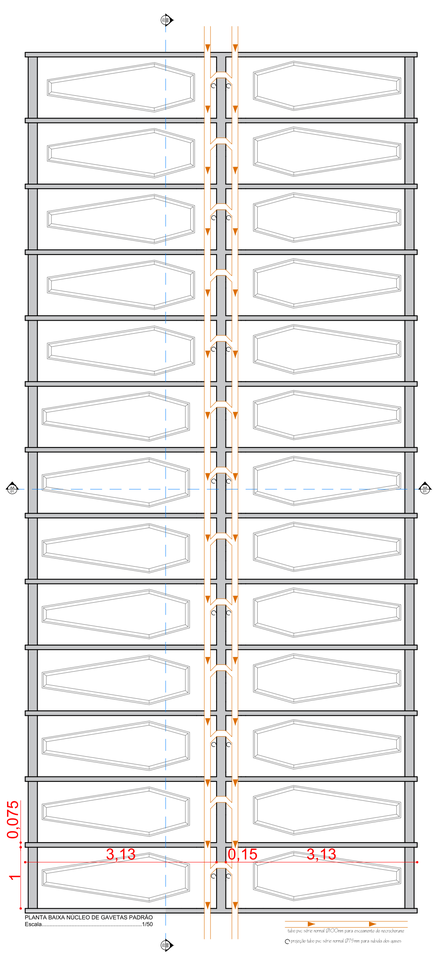

PLANTA BAIXA NÚCLEO DE GAVETAS PADRÃO
Escala.....1/50

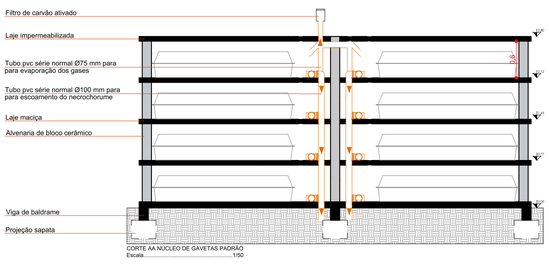

CORTE AA NÚCLEO DE GAVETAS PADRÃO
Escala.....1/50

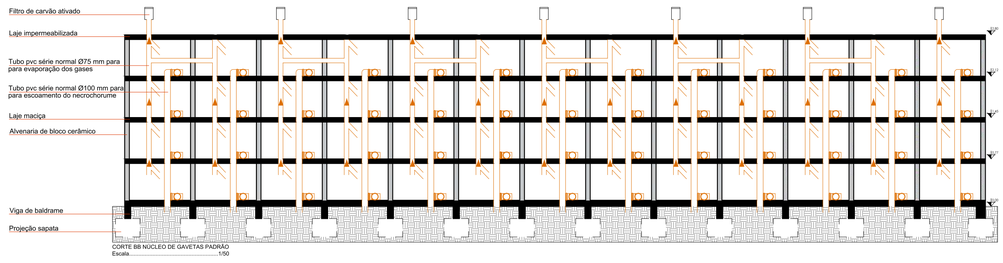

CORTE BB NÚCLEO DE GAVETAS PADRÃO
Escala.....1/50

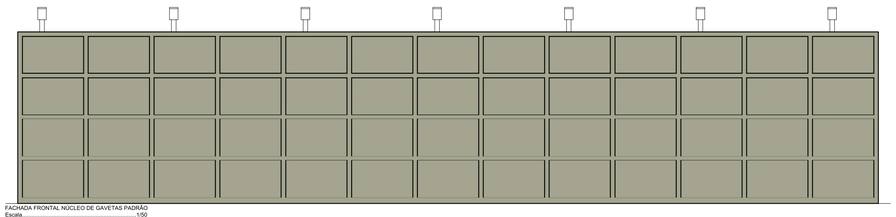

FACHADA FRONTAL NÚCLEO DE GAVETAS PADRÃO
Escala.....1/50

Documento assinado digitalmente
gov.br
PALOMA PEZZI
Data: 10/12/2025 13:03:17-0300
Verifique em https://validar.iti.gov.br

Paloma Pezzi
Arquiteta e Urbanista | CAU A 279719-4
Fone: 51 9 9769 1275
palomapezziarq@gmail.com

Arquiteta e Urbanista
Paloma Pezzi

Data: 08/12/2025

Proprietários:
Prefeitura Municipal de Muçum

Escalas: indicadas

Projeto: Cemitério Municipal

Prancha: 11

Endereço da obra:
Estrada São Luis – Interior – Muçum/RS

PASSEIOS

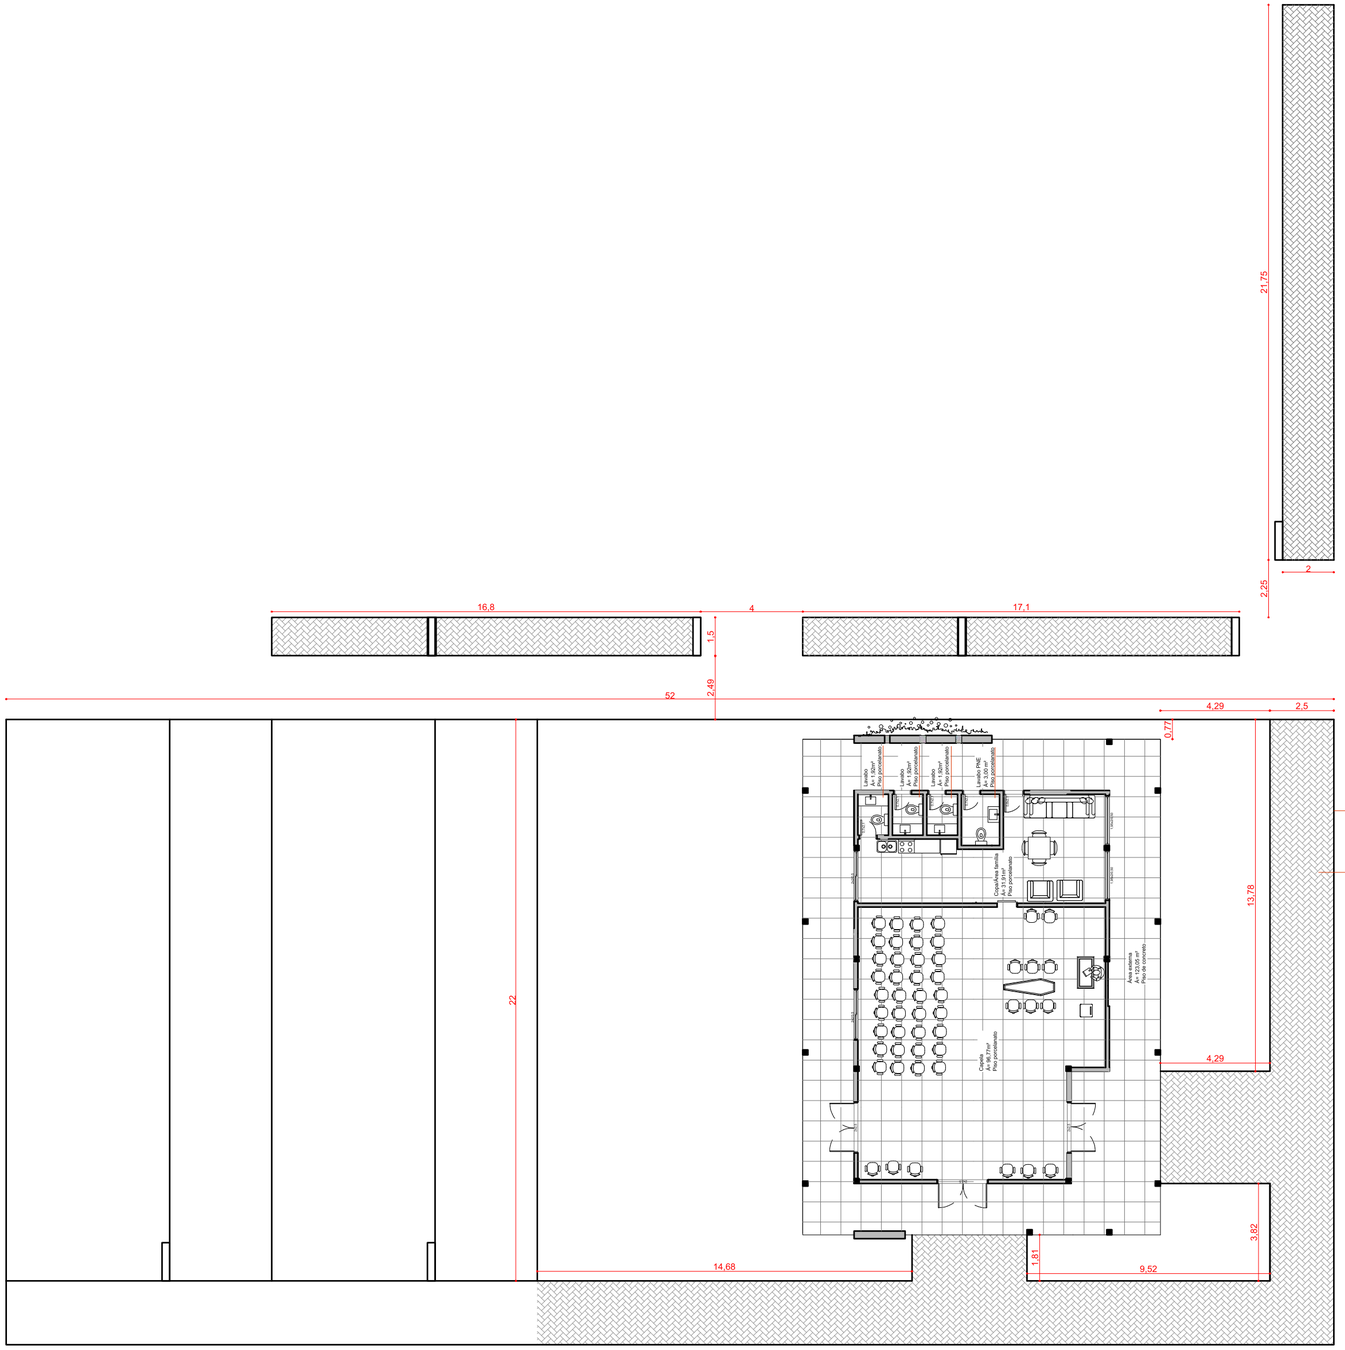

	Documento assinado digitalmente gov.br PALOMA PEZZI Data: 11/12/2025 09:39:25-0300 Verifique em https://validar.iti.gov.br Arquiteta e Urbanista Paloma Pezzi Paloma Pezzi Arquiteta e Urbanista | CAU A 279719-4 Fone: 51 9 9769 1275 palomapezziarq@gmail.com
Data: 08/12/2025	Proprietários: Prefeitura Municipal de Muçum
Escalas: indicadas	Projeto: Cemitério Municipal
Prancha: 12	Endereço da obra: Estrada São Luis – Interior – Muçum/RS

MEMORIAL DESCRITIVO

CEMITÉRIO MUNICIPAL DE MUÇUM

LOCAL: Estrada São Luiz, Município de Muçum/RS

1. OBJETO

1.1. Este memorial descritivo apresenta as principais etapas, serviços e materiais envolvidos na construção do Cemitério Municipal de Muçum, localizado na Linha São Luiz, Muçum/RS. A obra contempla diversas fases, incluindo fundações, alvenarias, coberturas, instalações, revestimentos, sistemas de coleta de gases e necrochorume, além de infraestrutura de iluminação e acessibilidade, conforme detalhado na planilha orçamentária. Constitui objeto do presente Memorial Descritivo a contratação de empresa especializada para execução de obra/serviços de engenharia, consistentes na construção de uma capela mortuária de 260,49m², um ossário de 5,60m² e torres de 4 gavetas cada. O ossário será enterrado no chão, coberto com um tampo de granito em um local destinado à orações e meditação, com diversas árvores para compor o ambiente.

2. CAPELA MORTUÁRIA

2.1. SERVIÇOS PRELIMINARES: Serão realizados serviços de preparação do terreno, incluindo a instalação de placa de obra em chapa galvanizada com estrutura de madeira, transporte de materiais por caminhão munck, e locação de container para sanitários, garantindo a mobilização adequada para o início das atividades.

2.2. ESTRUTURAS: As fundações serão executadas por meio de armações de aço CA-50 e CA-60, com montagem de fôrmas de madeira serrada reutilizável, além de concretagem de blocos de coroamento e viga baldrame, garantindo a estabilidade e resistência das estruturas. As armações serão feitas com aço de alta resistência, seguindo as especificações técnicas, e as concretagens serão realizadas com concreto de fck 30 MPa, com acabamento adequado. Todos os pilares serão de concreto armado.

2.3. ALVENARIAS: As alvenarias estruturais serão construídas com blocos cerâmicos de 14x19x29 cm, assentados com argamassa preparada em betoneira, formando os muros de delimitação e compartimentos internos da capela. As paredes receberão tratamento de superfície com fundo selador acrílico e pintura látex acrílica, proporcionando durabilidade e acabamento estético.

2.4. COBERTURAS E FORROS: As coberturas serão executadas com telhas de aluzinco de espessura 30mm. O forro da parte interna da capela deverá ser executado com réguas de PVC com sua estrutura birencional de fixação.

2.5. REVESTIMENTOS E ACABAMENTOS: As superfícies internas e externas receberão tratamento com fundo selador acrílico e pintura látex, além de revestimentos cerâmicos em pisos de áreas de circulação, com placas esmaltadas de 80x80 cm nas áreas internas e, no corredor aberto será utilizado piso de concreto moldado in loco, usinado, acabamento convencional e espessura de 6mm.

2.6. ESQUADRIAS: As janelas serão de correr de aço, com batente, pintura anticorrosiva na cor branca e com ferragens. O vidro será liso e incolor de 4mm fixado com baguete. A parte inferior será vidro fixo e a parte superior será de abertura maxim-ar. As portas dos lavabos e cozinha serão de abrir, de ferro com as guarnições. A porta

principal de acesso a capela será de vidro incolor de 4mm e a porta interna que dá acesso à cozinha, será de correr, de madeira de 40mm com núcleo colméia, estrutura usinada para fechadura, capa lisa e acabamento primer para pintura. Inclui os marcos, alizares e dobradiças.

2.7. INSTALAÇÕES HIDROSSANITÁRIAS: As instalações deverão seguir as recomendações das NBR 5626 (Instalações Hidráulicas), NBR 8160 (Redes de esgoto). Os pontos de descarte (pia da cozinha e lavabos) devem estar conectados a uma rede de esgoto sanitário que chegam na caixa de inspeção e posteriormente para filtro e fossa. As tubulações de esgoto devem ser inclinadas adequadamente (normalmente entre 1% e 2%) para garantir o fluxo gravitacional. Deve haver sifões (curvas de água) em cada ponto de descarte para evitar a entrada de gases do sistema de esgoto na edificação. As tubulações de esgoto devem ser conectadas a uma rede coletora externa, que leva os resíduos até a estação de tratamento ou ao sistema de disposição final. As tubulações devem ser de materiais compatíveis, como PVC, CPVC ou PPR, que atendam às normas técnicas. Os diâmetros das tubulações variam conforme o fluxo geralmente: Entrada de água: mínimo 20 mm de diâmetro. Esgoto: diâmetro mínimo de 50 mm.

2.8. INSTALAÇÕES ELÉTRICAS: A instalação elétrica compreenderá assentamento de postes de concreto (um da concessionária e um próximo a capela para iluminação com braço de tubo galvanizado, apenas), luminárias de LED para iluminação interna da capela, caixas de passagem, quadro de distribuição, além de toda a fiação, tomadas, interruptores e disjuntores necessários para garantir a iluminação e o funcionamento dos sistemas elétricos.

3. OSSÁRIO

3.1. ESTRUTURAS: A estrutura será de sapata corrida, embasada de alvenaria com bloco estrutural de concreto.

3.2. ALVENARIAS: As alvenarias serão de concreto armado impermeabilizadas com membrana à base de resina acrílica.

3.3. COBERTURA: O ossário será enterrado no chão e a cobertura será um tampo de granito de 2 x 2,80m.

3.4. INSTALAÇÕES: No interior do ossário, deverá ser colocado um cano de PVC de série normal de 100 mm para escoamento do necrochorume.

4. GAVETAS

4.1. ESTRUTURAS: As fundações serão executadas por meio de armações de aço CA-50 e CA-60, com montagem de fôrmas de madeira serrada reutilizável, além de concretagem de blocos de coroamento e viga baldrame. As armações serão feitas com aço de alta resistência, seguindo as especificações técnicas, e as concretagens serão realizadas com concreto de fck 30 MPa, com acabamento adequado.

4.2. ALVENARIAS: Cada torre de gaveta será constituída por quatro gavetas na vertical e as alvenarias estruturais serão construídas com blocos cerâmicos de 14x19x29 cm, assentados com argamassa preparada em betoneira. Inicialmente as gavetas terão fechamento em alvenaria, porém depois que forem utilizadas, os familiares poderão escolher o tipo de revestimento para ser colocado na frente (mármore, granito, etc.). As

paredes receberão tratamento de superfície com fundo selador acrílico e pintura látex acrílica.

4.3. COBERTURA: A cobertura dos núcleos de gavetas será a própria laje impermeabilizada.

4.4. SISTEMA DE COLETA DE GASES E NECROCHORUME: Cada torre de gaveta terá no seu interior um tubo de PVC de 100mm para escoamento do necrochorume, onde o destino final será fossa séptica. No interior de cada gaveta terá também outro tubo de PVC de 75mm para subida dos gases, e na ponta deste tubo possuirá um filtro de carvão ativado.

Muçum, 08 de dezembro de 2025.

gov.br
Documento assinado digitalmente
PALOMA PEZZI
Data: 08/12/2025 14:03:32-0300
Verifique em https://validar.iti.gov.br

Responsável técnica: _____

PALOMA PEZZI

CAU-RS A279719-4

ARQUITETA E URBANISTA

Proprietário: _____

PREFEITURA MUNICIPAL DE MUÇUM

RRT 16332077

1. RESPONSÁVEL TÉCNICO

Nome Civil/Social: PALOMA PEZZI
CPF: 006.XXX.XXX-25
Título Profissional: Arquiteto(a) e Urbanista
Nº do Registro: 00A2797194

2. DETALHES DO RRT

Nº do RRT: SI16332077I00CT001
Modalidade: RRT SIMPLES
Data de Cadastro: 02/12/2025
Forma de Registro: INICIAL
Data de Registro: 02/12/2025
Forma de Participação: INDIVIDUAL

2.1 Valor do RRT

Valor do RRT: R$125,40
Boleto nº 23474682
Pago em: 02/12/2025

3. DADOS DO SERVIÇO/CONTRATANTE

3.1 Serviço 001

Contratante: 88224712000135
CPF/CNPJ: 88.XXX.XXX/0001-35
Tipo: Órgão Público
Data de Início: 07/12/2025
Valor do Serviço/Honorários: R$0,01
Data de Previsão de Término: 12/12/2025

3.1.1 Endereço da Obra/Serviço

País: Brasil
CEP: 95970000
Tipo Logradouro: ESTRADA
Nº: SN
Logradouro: SAO LUIZ
Complemento: CEMITERIO
Bairro: INTERIOR
Cidade/UF: MUÇUM/RS

3.1.2 Atividade(s) Técnica(s)

Grupo: PROJETO
Quantidade: 6.183,14
Atividade: 1.1.2 - Projeto arquitetônico
Unidade: metro quadrado

3.1.3 Tipologia

Tipologia: Institucional

3.1.4 Descrição da Obra/Serviço

PROJETO ARQUITETÔNICO DE UM CEMITÉRIO NO MUNICÍPIO DE MUÇUM.

3.1.5 Declaração de Acessibilidade

Declaro o atendimento às regras de acessibilidade previstas em legislação e em normas técnicas pertinentes para as edificações abertas ao público, de uso público ou privativas de uso coletivo, conforme § 1º do art. 56 da Lei nº 13146, de 06 de julho de 2015.

4. RRT VINCULADO POR FORMA DE REGISTRO

Nº do RRT	Contratante	Forma de Registro	Data de Registro

SI16332077I00CT001	**88224712000135**	**INICIAL**	**02/12/2025**

5. DECLARAÇÃO DE VERACIDADE

Declaro para os devidos fins de direitos e obrigações, sob as penas previstas na legislação vigente, que as informações cadastradas neste RRT são verdadeiras e de minha responsabilidade técnica e civil.

6. ASSINATURA ELETRÔNICA

Documento assinado eletronicamente por meio do SICCAU do arquiteto(a) e urbanista PALOMA PEZZI, registro CAU nº 00A2797194, na data e hora: 2025-12-02 07:11:49, com o uso de login e de senha. O **CPF/CNPJ** está oculto visando proteger os direitos fundamentais de liberdade, privacidade e o livre desenvolvimento da personalidade da pessoa natural **(LGPD)**.